


Схема планировочной организации земельного участка (1:500)

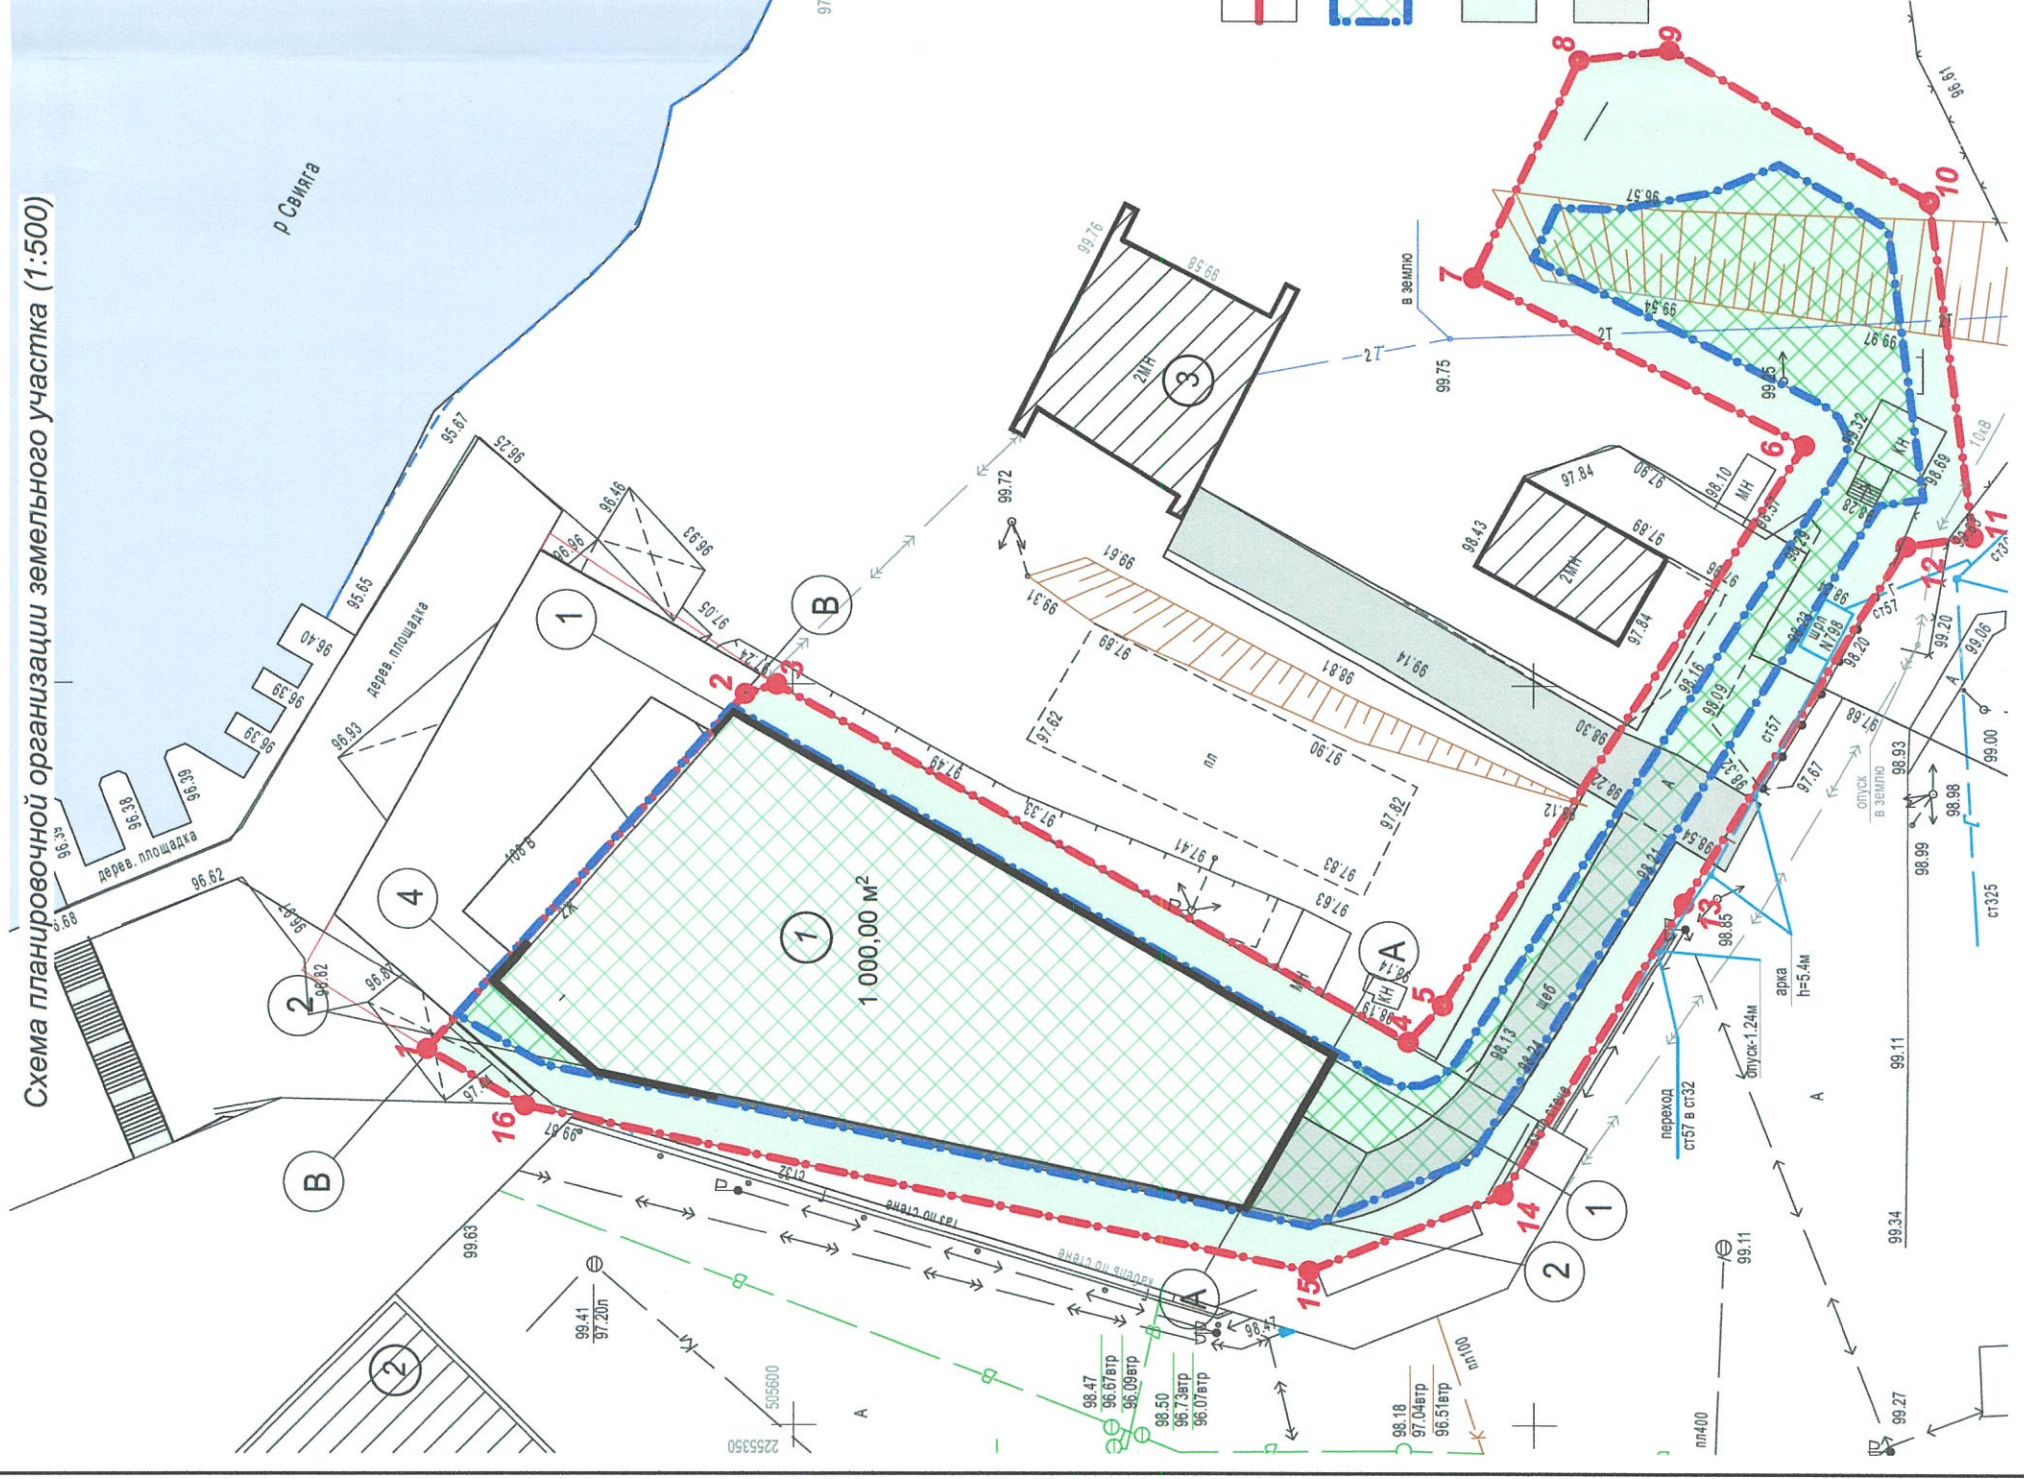

Проектируемый участок

Экспликация зданий и сооружений

Номер на ПЗУ	Наименование и обозначение	Этажность	Количество		Площадь, м²				Строительный объем, м³	
			зданий	квартир	застройки здания	здания		здания	всего	
						всего	нормируемая			
1	Проектируемое кафе	3	1	--	1000,00	1000,00	3000,00	3000,00	--	--
2	ТЦ "Аквамолл"	2	1	--	--	--	--	--	--	--
3	Спасательная станция	2	1	--	--	--	--	--	--	--
									Всего	

Условные обозначения

- Граница земельного участка
- Зона допустимого размещения объекта при условии соблюдения действующих норм (противопожарных, санитарных норм, требований технических регламентов, СанПиН и других нормативных документов) и при условии выноса инженерных сетей или учета их охраняемых зон.
- Газон (озеленение участка)
- Проезды (асфальтовое покрытие)

Баланс территории

Номер	Наименование	Площадь, м²	Процент застройки
1	Площадь участка с кад. номером 73:24:030206:18	2600,0	100%
2	Площадь застройки	1000,0	38,4%
3	Площадь озеленения	1397,0	53,7%
4	Площадь покрытий	203,0	7,9%

Изм.	Колуч.	Лист	№Док.	Подп.	Дата
Разраб.	Лазарева				
Проверил	Назаров				
Н.контр.	Филлипов				

Кафе		Стадия		Лист	

Схема планировочной организации земельного участка (1:500)		ООО "АПМ ГРАДОПЛАН" г. Ульяновск	
г. Ульяновск, Засвияжский район, восточнее земельного участка по Московскому шоссе, д. 108		Стадия	Лист