


Схема планировочной организации земельного участка М 1:500

Координаты поворотных точек
границ земельного участка
с кадастровым номером
73:24:020819:42

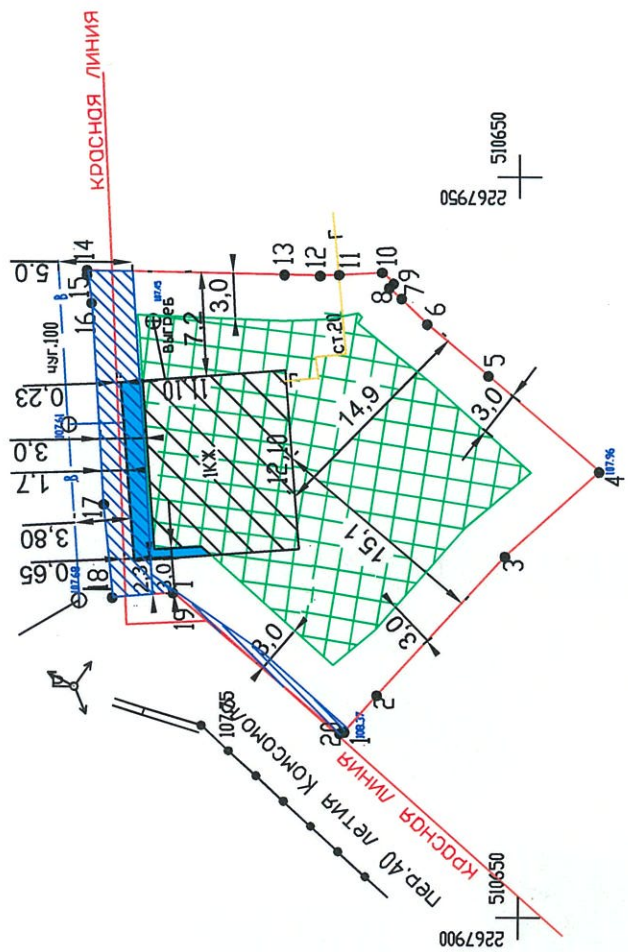

	X	Y	X	Y
1	510661.72	2267912.45	11	510662.09
2	510659.54	2267914.93	12	510663.38
3	510650.93	2267924.30	13	510665.78
4	510644.56	2267930.12	14	510679.08
5	510652.02	2267936.54	15	510679.07
6	510656.16	2267939.99	16	510678.79
7	510658.02	2267941.75	17	510677.98
8	510658.73	2267942.42	18	510677.33
9	510658.43	2267942.74	19	510673.21
10	510659.20	2267943.47	20	510662.05



Ситуационный план



Проектируемый объект

Баланс территории

№ п/п	Наименование	Ед. измерения	Количество	Примечание
1	Площадь участка	кв. м.	684,0	По документам № 73-73-01/033/2007-081 от 08.02.2007
2	Площадь застройки	кв. м.	134,3	Фактическая
3	Площадь покрытия	кв. м.	—	В границах участка
4	Площадь озеленения	кв. м.	549,7	В границах участка

Ведомость зданий и сооружений

№ по/п	Наименование	Этажность	Площадь м²		Стр. объем, м³	Примечание
			Застр.	Общая		
1	Индивидуальный жилой дом	1	134,3	113,0	339	Проектируемый

- проектный объект
- существующий объект
- граница земельного участка
- Охраняемые зоны инженерных сетей
- возможная зона допустимого размещения объекта при условии соблюдения действующих норм
- зона размещения проектируемого объекта с учетом отклонения от предельных параметров

Схема планировочной организации земельного участка выполнена в соответствии с действующими нормативами градостроительного проектирования муниципального образования города Ульяновска, Генеральным планом города Ульяновска, утвержденным Решением Ульяновской Городской Думы от 27.06.2007 г. № 83. Земельный участок расположен в границах с особыми условиями использования территории: Федеральный закон от 22.07.2008 № 123-ФЗ (ред. от 29.07.2017) "Технический регламент о требованиях пожарной безопасности" и материалами топографической съемки 2018 года.

Согласовано: _____

2018 101-0007719-ПЗУ

Ульяновская область, г. Ульяновск, Заволжский район, пер. 40-летия Комсомола, д. 12

к. уч.	№ док.	лист	подп.	дата	СТАДИЯ	ЛИСТ	ЛИСТОВ
Разработал	Куркова Е.Н.				Индивидуальный жилой дом	1	1
Проверил	Сапай С.В.					рп	
Т. контроль.							

Схема планировочной организации земельного участка

ООО "Кадастровые инженеры"

Инв. № подл.	Логн. и дата	Взам. инв. №
--------------	--------------	--------------