


**Координаты поворотных точек  
границ земельного участка  
кад. №73:24:020705:232**

№ точки	X	Y
1	511774,939	2268513,812
2	511793,720	2268530,082
3	511773,250	2268554,870
4	511754,681	2268539,412

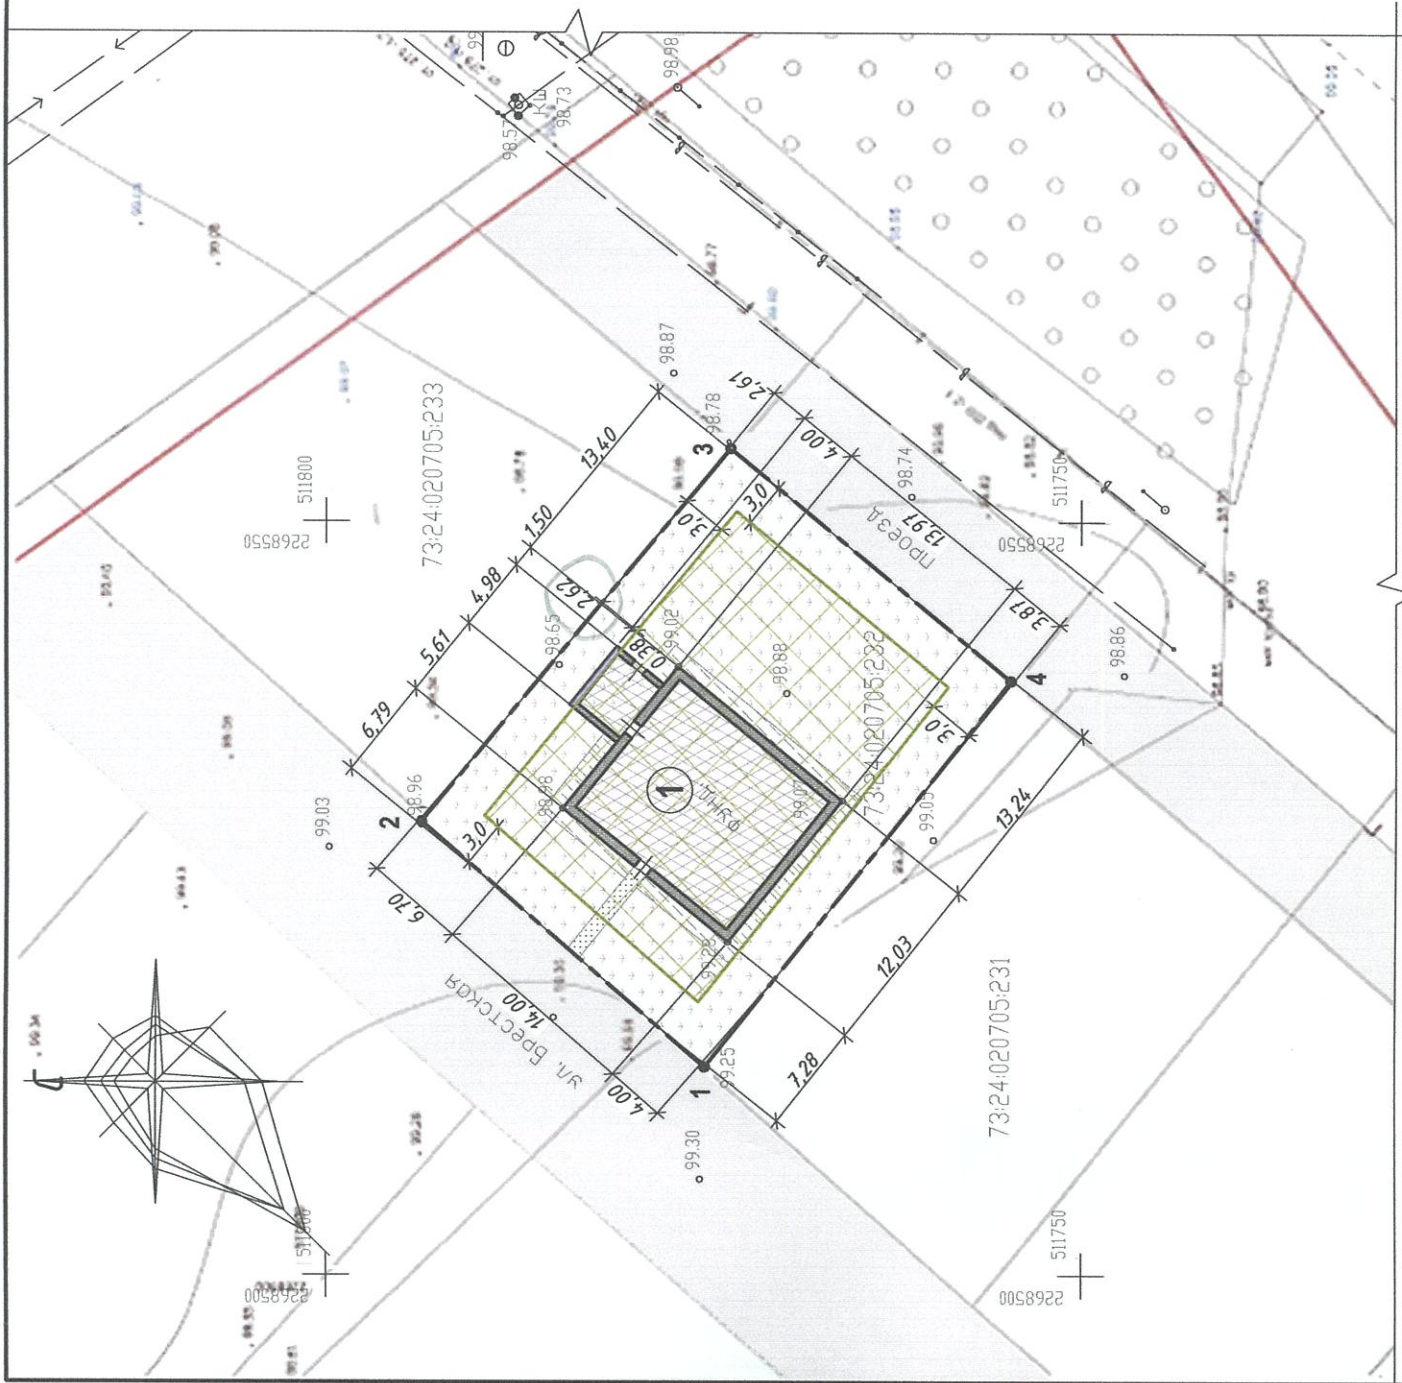

**Условные обозначения**

- Граница проектируемого участка
- Индивидуальный жилой дом
- Отмостка
- Озеленение
- Подъезд и подход к проектируемому объекту
- Зона размещения проектируемого объекта с учетом отклонения от предельных параметров
- Пешеходная дорожка

Зона допустимого размещения объекта при условии соблюдения действующих норм (противопожарных, санитарных норм, требований технических регламентов, СанПиН и других нормативных документов) и при условии выноса инженерных сетей или учета их охранных зон.

**Ведомость зданий и сооружений**

№ п/п	Наименование и обозначение	этажность	Обозн. проекта	Площадь, кв.м		Примечание
				здания	застройки	
1	Индивидуальный жилой дом	2	индивид. проект	313,70	189,04	1134,24 проект.

**Ситуационная схема**



Проектируемый участок

**Баланс территории**

№ п/п	Наименование	Ед. изм.	Кол-во
1	Площадь участка	кв.м	794,0
2	Площадь застройки	кв.м	189,04
3	Площадь покрытий	кв.м	57,94
4	Площадь озеленения	кв.м	547,02
5	Процент застройки	%	24
6	Коэффициент плотности застройки	—	0,4

Согласовано:

101 - 0009311 - ПЗУ		Стadia	Лист	Листов
г. Ульяновск, Заволжский район, ул. Брестская (кад. номер 73:24:020705:232).				
Индивидуальный жилой дом.		П	1	1
Схема планировочной организации земельного участка (план расположения зданий и сооружений), (1:500).		АО "Имущественная Корпорация Ульяновской области"		

изм.	к.уч.	№ док	лист	подпись	дата
Эм ген проект	Трафимов				
ГИП	Якушов				
Разработал	Сидоров				