


Координаты поворотных точек  
границ земельного участка  
кад. №73:21:04:0213:15

№ точки	X	Y
1	512866.4	2268012.7
2	512900.64	2268027.97
3	512899.42	2268030.71
4	512890.87	2268049.89
5	512856.62	2268034.62
6	512866.4	2268012.7

Ситуационная схема

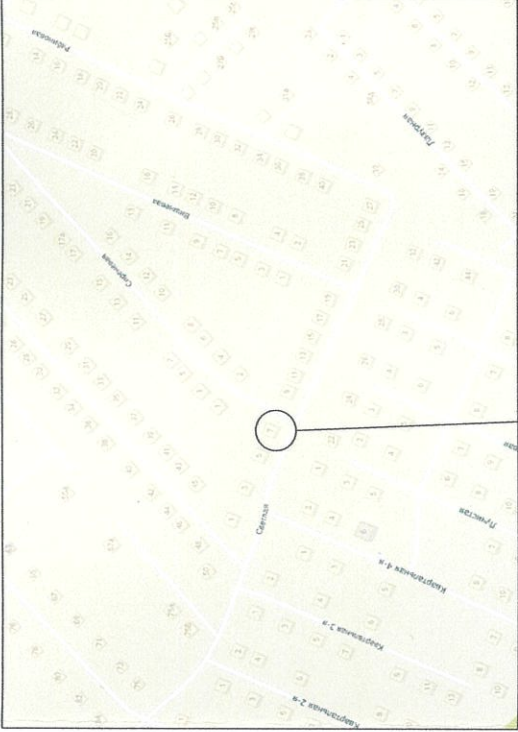

Проектируемый участок

Баланс территории

№ п/п	Наименование	Ед. изм.	Кол-во
1	Площадь участка	м²	900,0
2	Площадь застройки	м²	243,1
3	Площадь покрытый	м²	104,0
4	Площадь озеленения	м²	552,9
5	Процент застройки	%	0,27
6	Коэффициент плотности застройки	—	0,57


Согласовано:

Исправленному верить. Изменения внес Сидоров А.Ю.

101 - 0009281 - ПЗУ



Условные обозначения

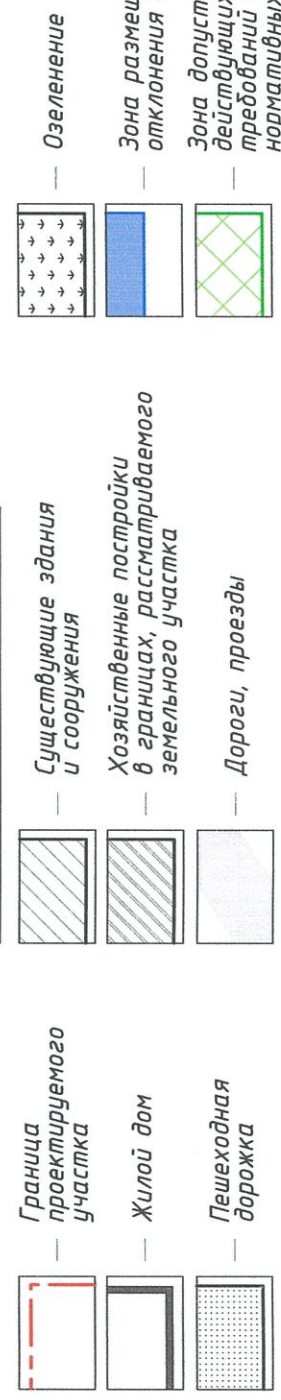

Ведомость зданий и сооружений

№ п/п	Наименование и обозначение	этажность	Обозн. проекта	Площадь, м²		Примечание
				жилого здания	застройки	
1	Индивидуальный жилой дом	2	индивид. проект	505,3	239,06	Строительный объем, м³ 1846,0
2	Навес	—	—	—	6,5	—проект—
3						
4						
5						

изм.	к.уч.	№ документа	лист	продать	дата
		Трофимов			
		Соболева			
		Якушев			
		Шарфиева			

Инд. № подл. Подпись и дата Взам. инд. №