

Ситуационный план




Земельный участок

Экспликация зданий и сооружений

номер на плане	Наименование	Площадь, м²
1	индивидуальный жилой дом	192.1
2	сарай	20.2

Координаты поворотных точек

№	X	Y
1	2252256,59	503497,90
2	2252271,79	503509,50
3	2252273,07	503475,50
4	2252288,35	503487,07

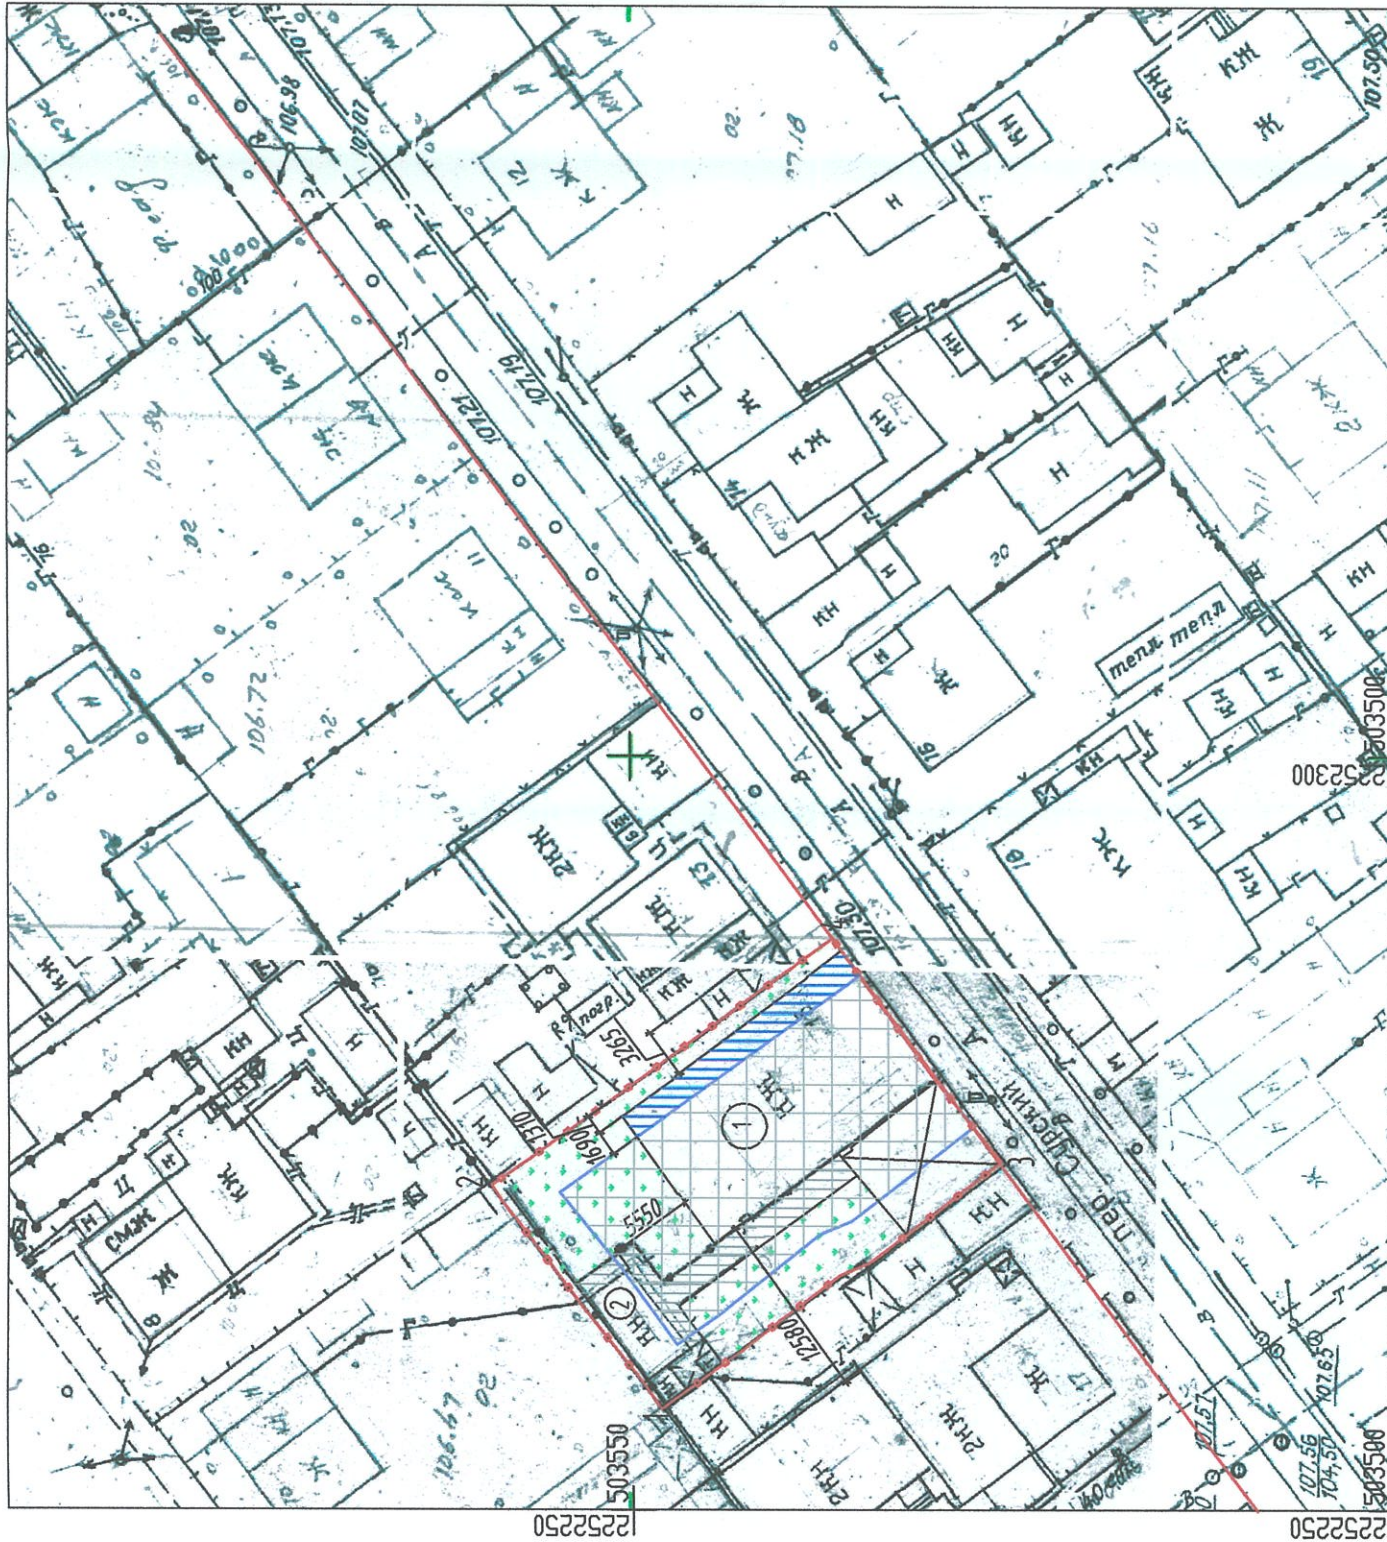

Технико-экономические показатели

Наименование	Единиц	Кол-во
1. Площадь участка	квм	530,8
2. Площадь застройки	квм	212,3
3. Площадь покрытий	квм	93,8
4. Площадь озеленения	квм	210,8
5. Количество этажей		1
6. Коэффициент плотности	%	0,39
7. Процент плотности застройки	%	42,61
8. Площадь озеленения	%	39

Условные обозначения

- Граница земельного участка
- Проектируемое здание
- Зона допустимого размещения объекта
- Озеленение
- Зона покрытия

2019-08-ПЗУ

2. Ульяновск, пер. Сурский, д. 15. Кадастровый номер 73:24-031012:14

Реконструкция индивидуального жилого дома

дома

Схема планировочной организации земельного участка



Изм.	Кол.уч.	Исполн.	Дата
		Полысина	07.19

Разработчик

Балакишин

07.19

ООО "РБК"