


**Координаты поворотных точек  
границ земельного участка  
кад. №73:19:073701:47**

№ точки	X	Y
1	495258.5	2247588.48
2	495255.99	2247600.91
3	495255.55	2247604.4
4	495255.55	2247604.4
5	495254.68	2247608.74
6	495254.52	2247609.85
7	495253.78	2247609.84
8	495241.25	2247609.21
9	495232.56	2247611.95
10	495225.26	2247611
11	495223.6	2247612.78
12	495190.02	2247603.45
13	495192.69	2247579.63
14	495196.77	2247580.07
15	495205.21	2247580.98
16	495213.61	2247582.49
17	495231.64	2247584.57
1	495258.5	2247588.48

**Ситуационная схема**

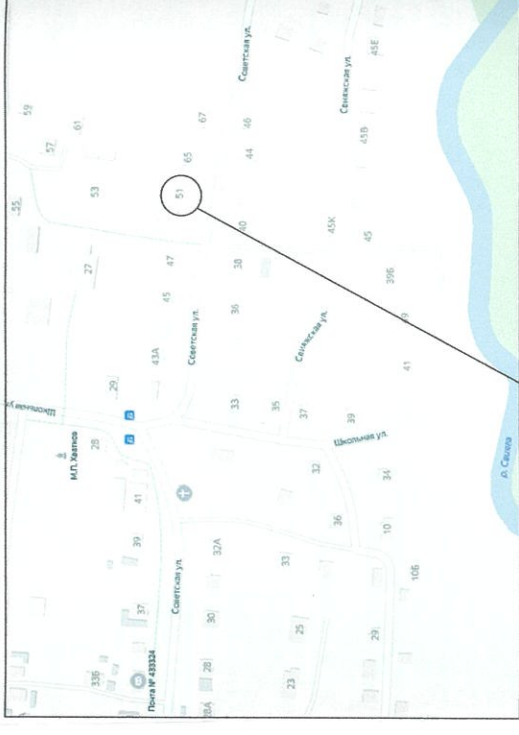

**Проектируемый участок**

**Баланс территории**

№ п/п	Наименование	Ед. изм.	Кол-во
1	Площадь участка	м²	1671,00
2	Площадь застройки	м²	185,21
3	Площадь покрытий	м²	213,15
4	Площадь озеленения	м²	1272,64
5	Процент застройки	%	11
6	Коэффициент плотности застройки	—	0,05

**Примечание:** в связи с тем, что в условиях сложившейся застройки проектируемый дом не выполняется требования противопожарных нормативных расстояний между проектируемым домом и строениями, расположенными на соседних земельных участках, необходимо выполнить противопожарные мероприятия, разработанные организацией имеющей соответствующую лицензию.


Согласовано:



Зона размещения проектируемого объекта с учетом отклонения от предельных параметров

Зона допустимого размещения объекта при условии соблюдения действующих норм (противопожарных, санитарных норм, требований технических регламентов, СанПиН и других нормативных документов) и при условии выноса инженерных сетей или учета их охранных зон.

**Условные обозначения**

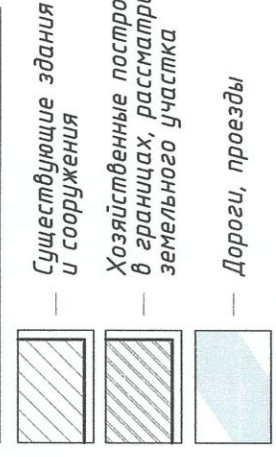

**Ведомость зданий и сооружений**

№ п/п	Наименование и обозначение	этажность	Обозн. проекта	Площадь, м²		Строительный объем, м³	Примечание
				жилого здания	застройки		
1	Индивидуальный жилой дом	1	индив. проект	30,3	42,0	118,0	проект.
2	Существующий жилой дом	1	сущ.	—	45,81	—	—
3	Сарай	—	—	—	20,13	—	—
4	Сарай	—	—	—	29,09	—	—
5	Сарай	—	—	—	23,9	—	—
6	Н/в/с	—	—	—	12,0	—	—

101 - 0009361 - ПЗУ

г. Ульяновск, Железнодорожный район  
село Луговое, ул. Советская, дом 51



Индивидуальный жилой дом

Стадия Лист Листов  
П 1 1

Вам. инв. № Подпись и дата Подп.