



2253550
5108800

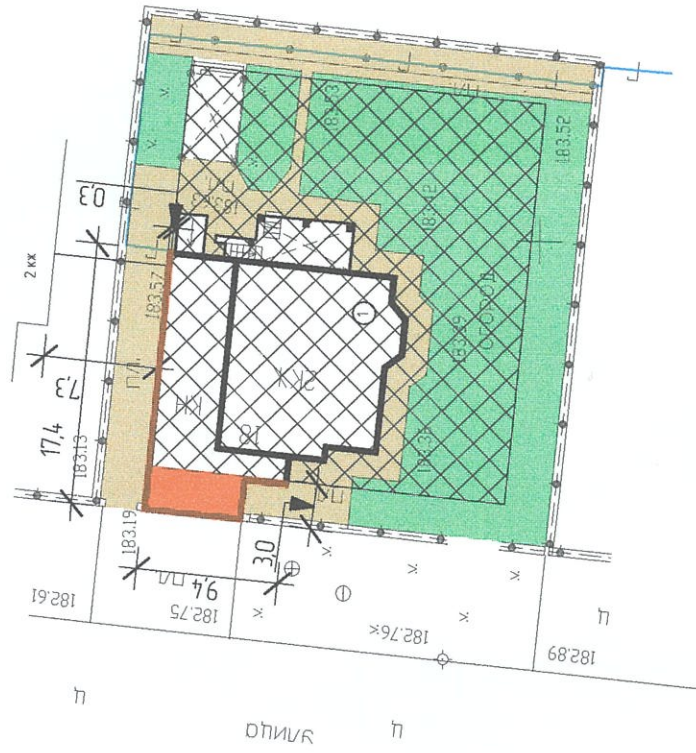

2253500
510750

Ситуационная схема

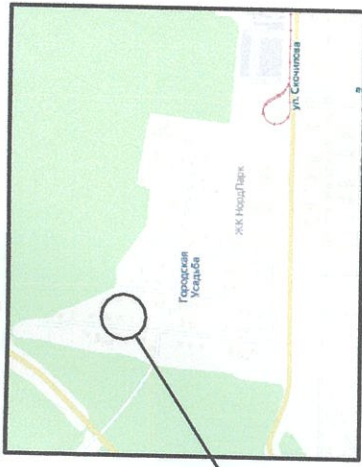

Участок проектируемого объекта

Ведомость жилых и общественных зданий и сооружений

| Номер на плане | Наименование | Этажность | Количество | | | Площадь, кв.м. | | | Спроектированный объем, куб.м. | |
|----------------|--------------------------|-----------|------------|---------|-----------|--------------------------------|--------|---------|--------------------------------|---------|
| | | | в плане | Квартир | Застройки | общая приравненная или рабочая | | в плане | | |
| | | | | | | Здания | Всего | | | Здания |
| 1 | Индивидуальный жилой дом | 2 | 1 | | 258,04 | 258,04 | 318,60 | 318,60 | 1460,50 | 1460,50 |

Технико-экономические показатели

| | |
|--|-----------------------|
| Площадь участка | 990,00 м ² |
| Площадь застройки | 258,04 м ² |
| Площадь твердых покрытий, включая отмостку | 299,12 м ² |
| Площадь озеленения в границах участка | 432,84 м ² |
| Коэффициент плотности застройки | 0,40 |

Согласовано

Условные обозначения

- Проектируемые здания и сооружения
- Существующие здания и сооружения
- Проезды
- Участки озеленения
- Плиточное покрытие тротуаров и дорожек
- Граница земельного участка
- Зона допустимого размещения объекта
- Зона отклонения от предельных параметров размещения объекта.

| Изм. | Кол.уч. | Лист | № док. | Подпись | Дата |
|------------|----------|------|--------|---------|------|
| | | | | | |
| разработал | Мурылев | | | | |
| проверил | Валюткин | | | | |
| ТАП | Валюткин | | | | |

| Стадия | Лист | Листов |
|--------|------|--------|
| П | 1 | 1 |

| | |
|--|--|
| 2. Ульяновск, Ленинский район, ул. Скорчилова (территория бывшего военного городка №12) участок № 18 | |
| Индивидуальный жилой дом | |
| 000 "Архитектура | |

Схема планировочной организации земельного участка 1:500