


**Координаты поворотных точек
границ земельного участка
кад. №73:24:031602:33**

| № точки | X | Y |
|---------|------------|-------------|
| 1 | 499802,537 | 2250174,304 |
| 2 | 499802,616 | 2250216,595 |
| 3 | 499793,523 | 2250215,069 |
| 4 | 499788,107 | 2250214,137 |
| 5 | 499784,470 | 2250214,646 |
| 6 | 499780,556 | 2250213,883 |
| 7 | 499780,635 | 2250207,865 |
| 8 | 499785,893 | 2250181,253 |
| 9 | 499788,621 | 2250177,524 |
| 10 | 499797,635 | 2250175,066 |

**Проектируемый
участок**


Ситуационная схема

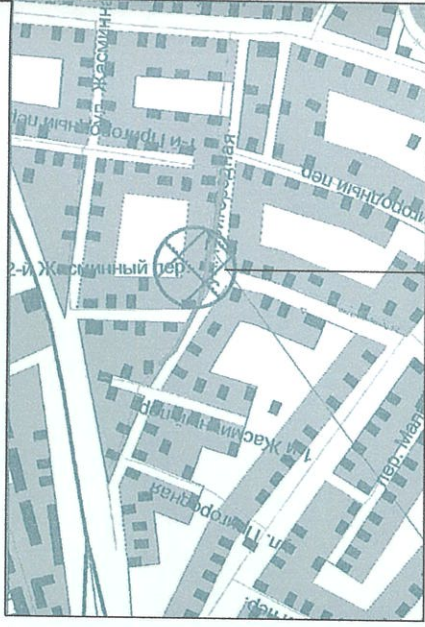

Баланс территории

| № п/п | Наименование | Ед. изм. | Кол-во |
|-------|-----------------------|----------|--------|
| 1 | Площадь участка | м² | 752,2 |
| 2 | Площадь застройки | м² | 185,3 |
| 3 | Площадь покрытий | м² | 49,3 |
| 4 | Площадь озеленения | м² | 517,6 |
| 5 | Процент застройки | % | 24 |
| 6 | Коэффициент плотности | - | 0,5 |

Согласовано:

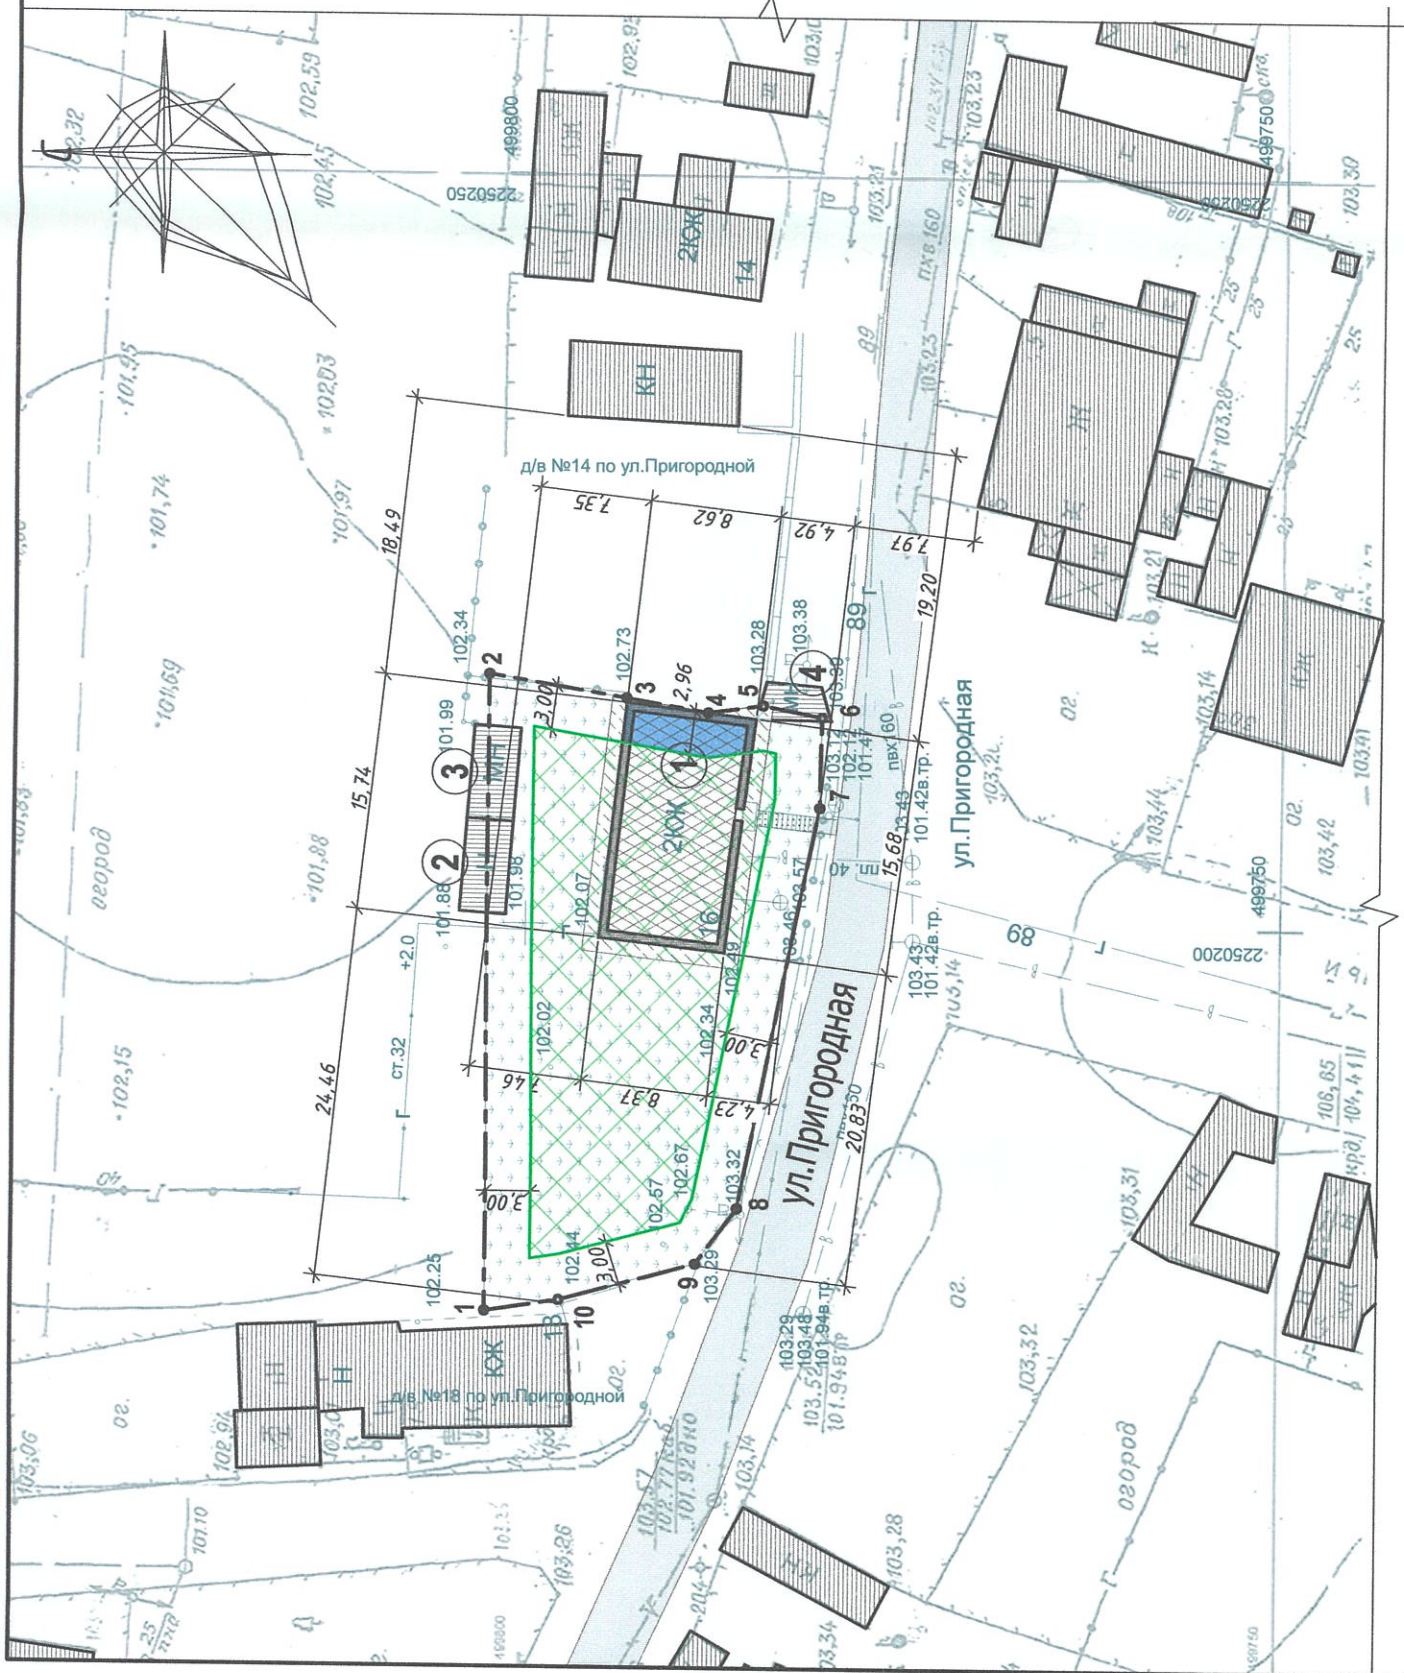

Условные обозначения

- Граница проектируемого участка
- Индивидуальный жилой дом
- Отмостка
- Пешеходная дорожка
- Существующие здания
- Хозяйственные постройки
- Газон
- Подъезд и подход к проектируемому объекту
- Граница зоны размещения проектируемого объекта с учетом отклонения от предельных параметров

Возможная зона допустимого размещения объекта при условии соблюдения действующих норм, проекта обоснования санитарно-защитной зоны для объектов загрождения, являющихся источниками воздействия на среду обитания и при условии выноса инженерных сетей или учета их охранных зон.

Ведомость зданий и сооружений

| № п/п | Наименование и обозначение | этажность | Обозн. проекта | Площадь, м² | | Примечание |
|-------|----------------------------|-----------|-----------------|-------------|-----------|------------------|
| | | | | здания | застройки | |
| 1 | Индивидуальный жилой дом | 2 | индивид. проект | 304,3 | 137,0 | 924,0 проект. |
| 2 | Баня | 1 | - | - | 19,0 | - сущ. |
| 3 | Сарай | 1 | - | - | 17,4 | - сущ. |
| 4 | Сарай | 1 | - | - | 11,9 | - сущ. |

| | | | | | |
|--|-------|--|--------|----------|------|
| 101 - 0009568 - ПЗУ | | г. Ульяновск, Засвияжский район, ул. Пригородная, дом 16. | | | |
| изм. | к.уч. | № док | лист | подпись | дата |
| | | Трифимов | | | |
| | | На ч. отдела | | Соболева | |
| | | ГИП | | Якушов | |
| | | Разработал | | Сидоров | |
| Индивидуальный жилой дом. | | Лист | Листов | | |
| | | П | 1 | 1 | |
| Схема планировочной организации земельного участка (план расположения зданий и сооружений). (1:500). | | АО "Имущественная Корпорация Ульяновской области" | | | |

Имб. № подл. Подпись и дата Взам. инв. №