


Схема планировочной организации земельного участка с учетом отклонения от предельных параметров разрешенного строительства, реконструкции объектов капитального строительства

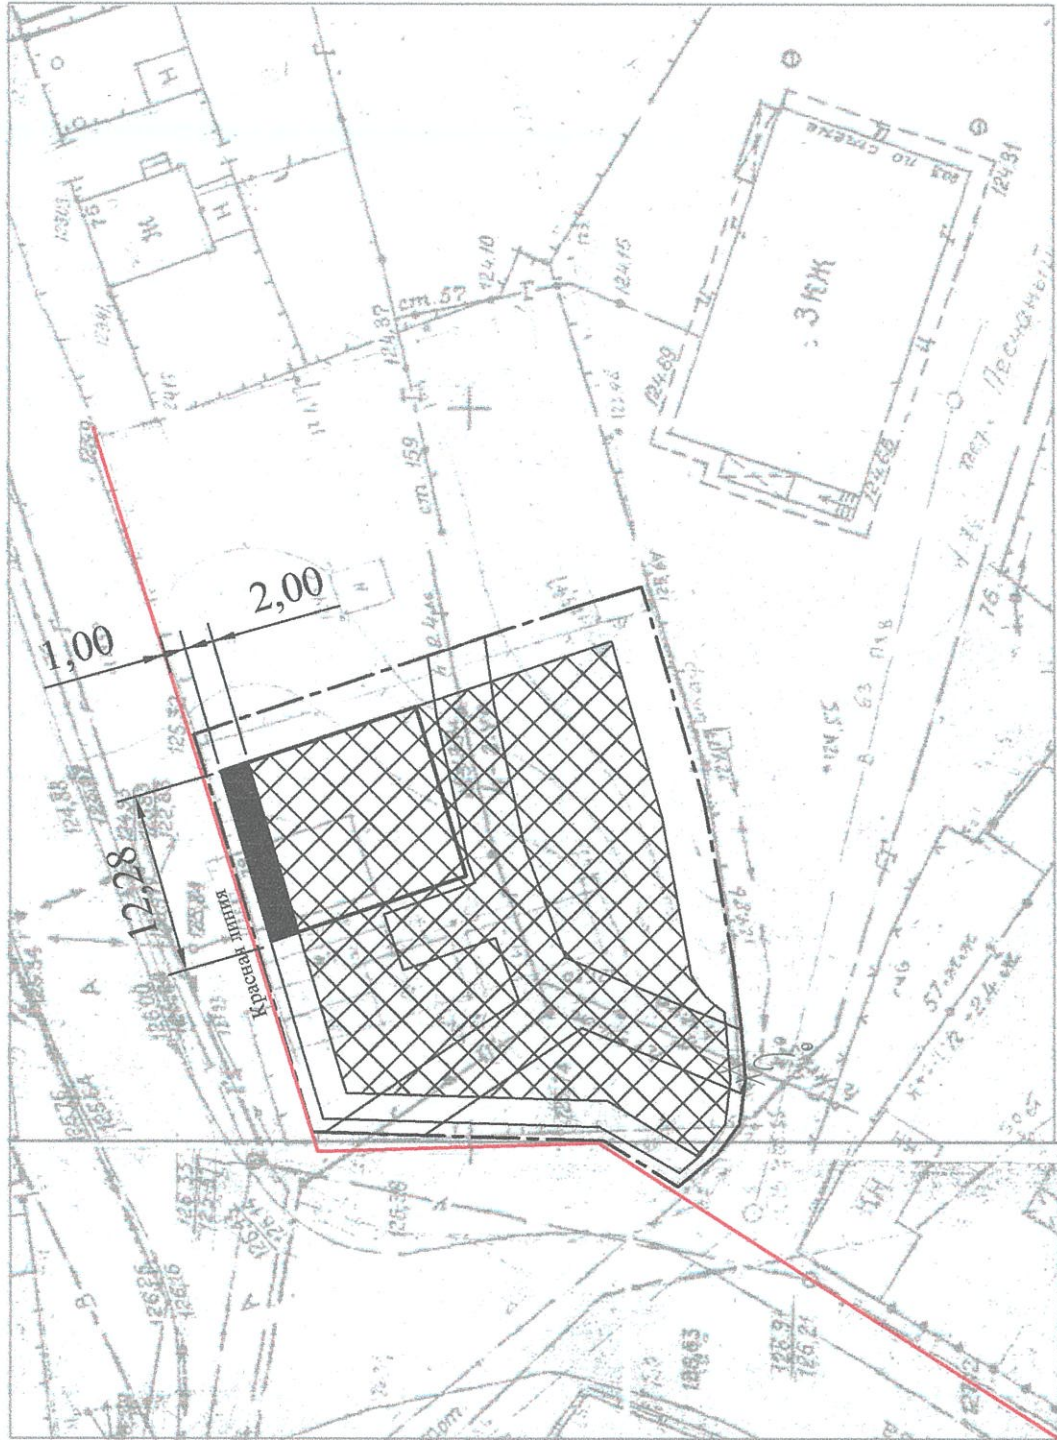


Условные обозначения:

- Граница земельного участка
- Объект капитального строительства
- Зона размещения проектируемого объекта с учетом отклонения от предельных параметров
- Возможная зона допустимого размещения объекта при условии соблюдения действующих норм

Ведомость зданий и сооружений

Обозн. на черт.	Наименование объекта	Обозн. типов	Кол. эт.	Площ. кв. м		Строит. объем, м ³	Примечание
				застр.	общ		
1	Объект капитального строительства	ИЖС	1	168,0	120,0	360,0	-

Ситуационная схема

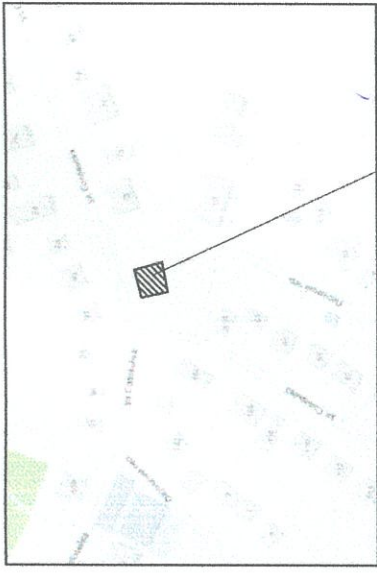

Проектируемый участок

Технико-экономические показатели, предельные параметры

N п/п	Наименование	Ед. изм.	Количество
1	Площадь участка	м ²	1060,0
2	Площадь застройки	м ²	168,0
3	Площадь озеленения	м ²	892,0
4	Количество этажей		1
5	Количество надземных этажей		1
6	Процент застройки	%	15,8
7	Коэффициент плотности		0,16

Территориальная зона -Ж 1 (Зона застройки индивидуальными жилыми домами)

Инв. N подл.	Логп. и дата	Взм. инв. N
--------------	--------------	-------------

2020г.	Шифр Г-01-20	ГП
Ульяновская обл., г. Ульяновск Железнодорожный р-н, ул. Соловьева, д.79		
Изм.	Код инв.	Дата
Разраб.	Имя	Подпись
Проверил	Имя	Подпись
ГИП	Имя	Подпись
Н.контр.	Имя	Подпись
Стадия	Лист	Листов
П	1	1
Схема планировочной организации земельного участка с учетом отклонения от предельных параметров разрешенного строительства, реконструкции объектов капитального строительства. М 1:500		
АО "ИЖЗР"		
СРО-П-085-15122009 от 15.12.2009г		