


Ситуационная схема

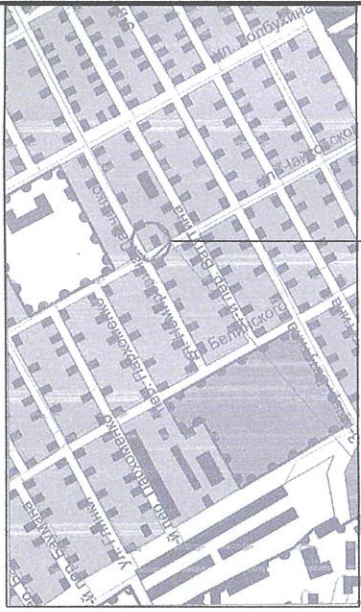

Проектируемый участок

Баланс территории

| № п/п | Наименование | Ед. изм. | Кол-во |
|-------|--------------------|----------|--------|
| 1 | Площадь участка | м² | 499,0 |
| 2 | Площадь застройки | м² | 174,8 |
| 3 | Площадь покрытий | м² | 132,4 |
| 4 | Площадь озеленения | м² | 191,8 |


Координаты поворотных точек границ земельного участка
кад. №73:24:040913:23

| № точки | X | Y |
|---------|------------|-------------|
| 1 | 508901,656 | 2255825,850 |
| 2 | 508886,396 | 2255833,732 |
| 3 | 508884,182 | 2255835,003 |
| 4 | 508882,838 | 2255835,766 |
| 5 | 508877,699 | 2255838,478 |
| 6 | 508868,606 | 2255822,544 |
| 7 | 508878,450 | 2255817,290 |
| 8 | 508882,047 | 2255815,256 |
| 9 | 508892,682 | 2255809,832 |

Условные обозначения:

Граница проектируемого участка
 Проектируемое здание
 Пешеходная дорожка
 Газон
 Существующие здания и сооружения
 Подъезд и подход к проектируемому объекту
 Зона допустимого размещения объекта при условии соблюдения действующих норм (противопожарных, санитарных, строительных, требований технических регламентов, СанПиН и других нормативных документов)
 Охранная зона инженерных сетей (газопровод)
 Зона размещения проектируемого объекта с учетом отклонения от предельных параметров

Согласовано:

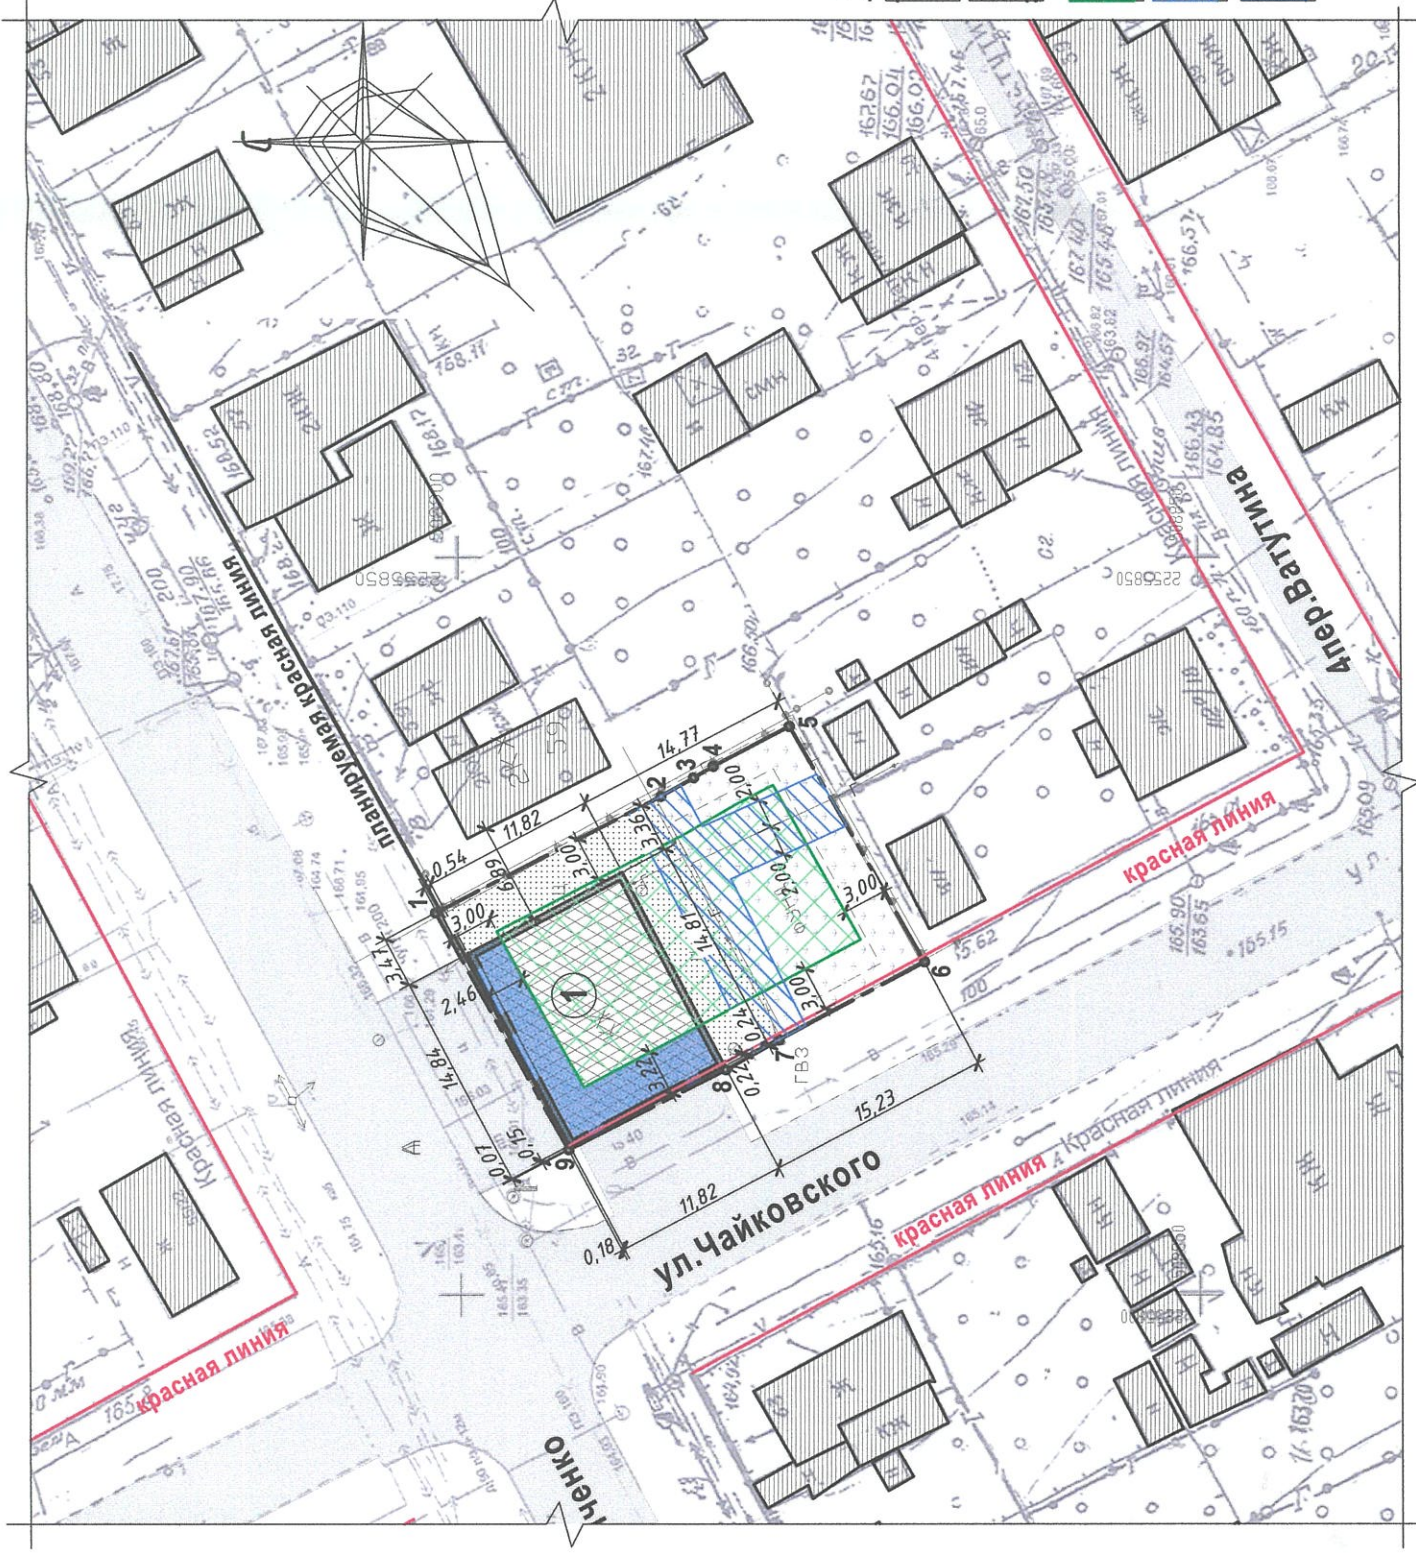

Ведомость зданий и сооружений

| № п/п | Наименование и обозначение | этажность | Обозн. проекта | Площадь, м² | | Примечание |
|-------|--|-----------|-----------------|-------------|-----------|------------------|
| | | | | здания | застройки | |
| 1 | Объект дорожного сервиса (автомастерская с мойкой и магазином) | 2 | индивид. проект | 210,5 | 174,8 | 762,0 проект. |

| | | | |
|--|----------------------|--|------|
| 101 - 0009546 - ПЗУ | | г. Ульяновск, Ленинский район, ул. Немировича-Данченко, д. 61. | |
| изм. | к.уч. | № док. | лист |
| Зам. ген. дирек. | Грофинов | подпись | дата |
| ГИП | Якушов | | |
| Разработал | Якушов (1/19 вольн.) | | |
| Стадия | Лист | Листов | |
| | П | 1 | 1 |
| Объект дорожного сервиса (автомастерская с мойкой и магазином) | | АО "Имущественная Корпорация Ульяновской области" | |
| Схема планировочной организации земельного участка (план размещения зданий и сооружений), 1:500. | | | |