


Местоположение границ сервитута на земельном участке с кадастровым номером 73:19:070601:766расположенного по адресу Ульяновская область, г. Ульяновск
установливаемого в целях эксплуатации и ремонта линейного объекта газопровод к совхозу Лаишевский с кадастровым номером 73:24:030702:1040

Площадь 501 кв.м
Масштаб 1:4000

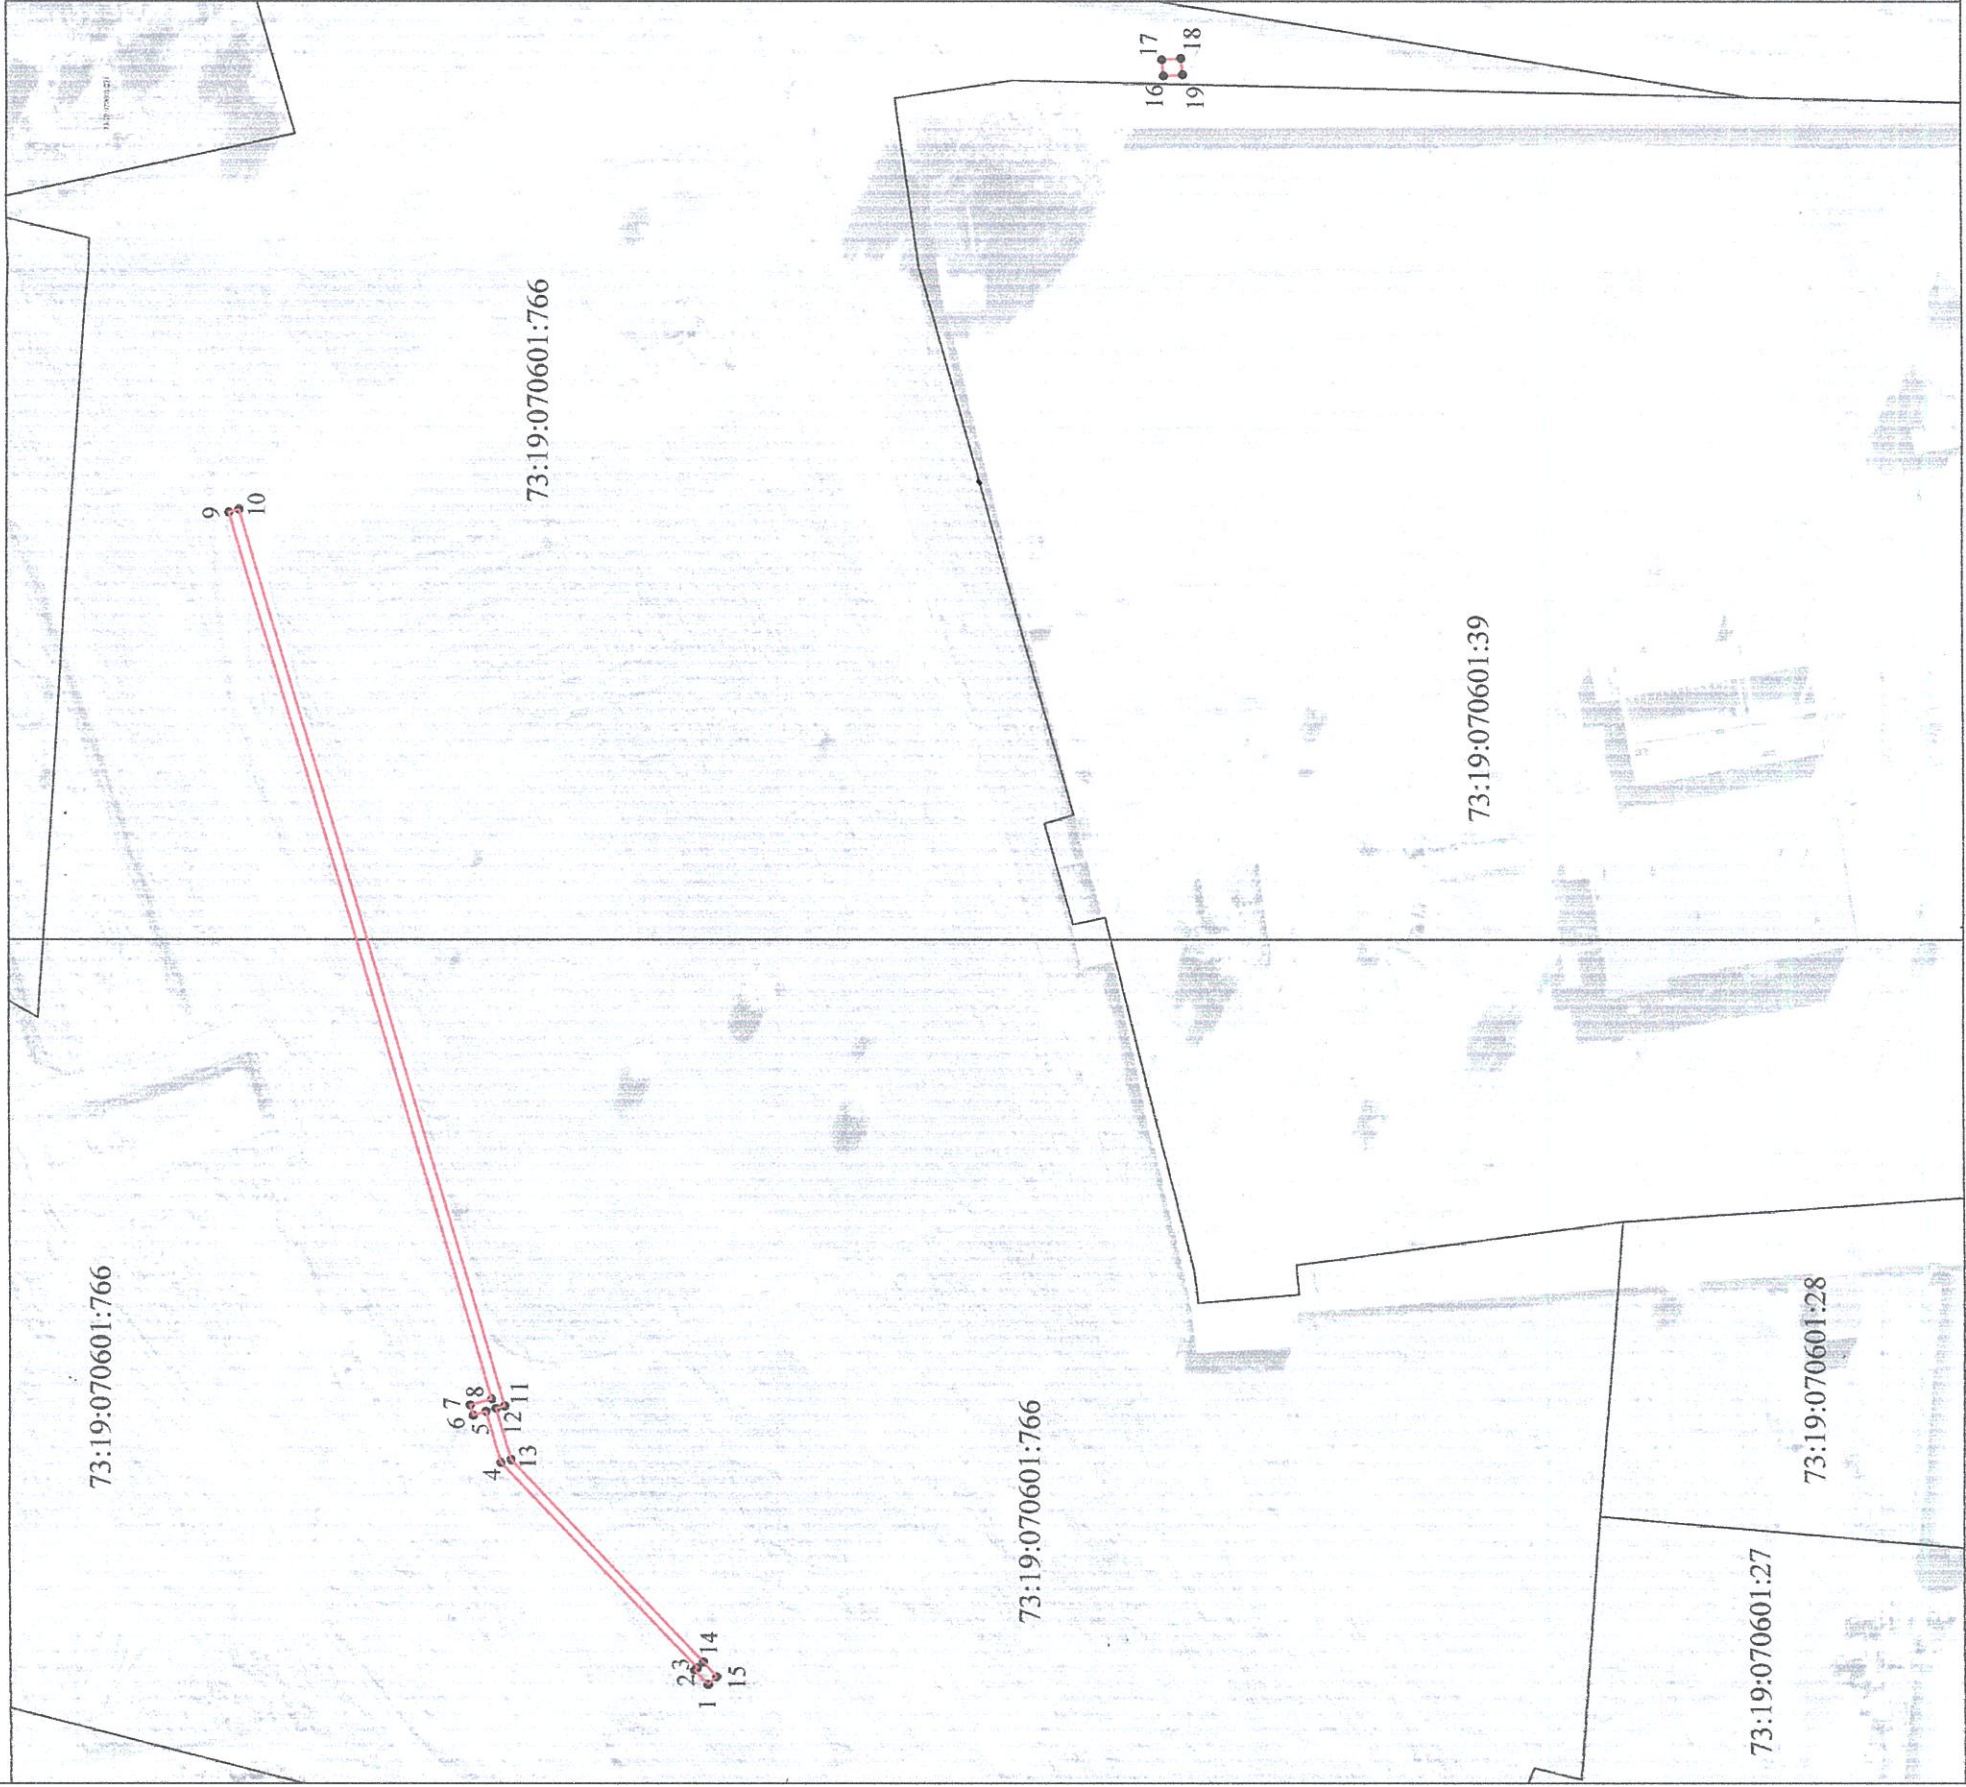

Каталог координат границ сервитута		
Обозначение точек границы	Координаты МСК-73	
	X	Y
1	515574.29	2249856.83
2	515576.94	2249859.56
3	515576.40	2249860.06
4	515613.97	2249899.57
5	515616.89	2249909.37
6	515619.34	2249908.66
7	515619.90	2249910.60
8	515615.79	2249911.79
9	515665.62	2250082.52
10	515663.70	2250083.07
11	515613.30	2249910.41
12	515614.97	2249909.93
13	515612.05	2249900.12
14	515575.23	2249861.15
15	515572.66	2249858.27
1	515574.29	2249856.83
16	515485.93	2250166.71
17	515486.27	2250169.81
18	515482.63	2250170.07
19	515482.30	2250166.97
16	515485.93	2250166.71