



# Схема планировочной организации земельного участка с учетом отклонения от предельных параметров разрешенного строительства, реконструкции объектов капитального строительства

Масштаб 1: 500

Кадастровый номер земельного участка: 73:19:073701:630

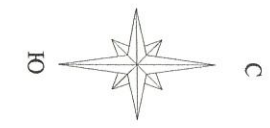

2247550  
496450

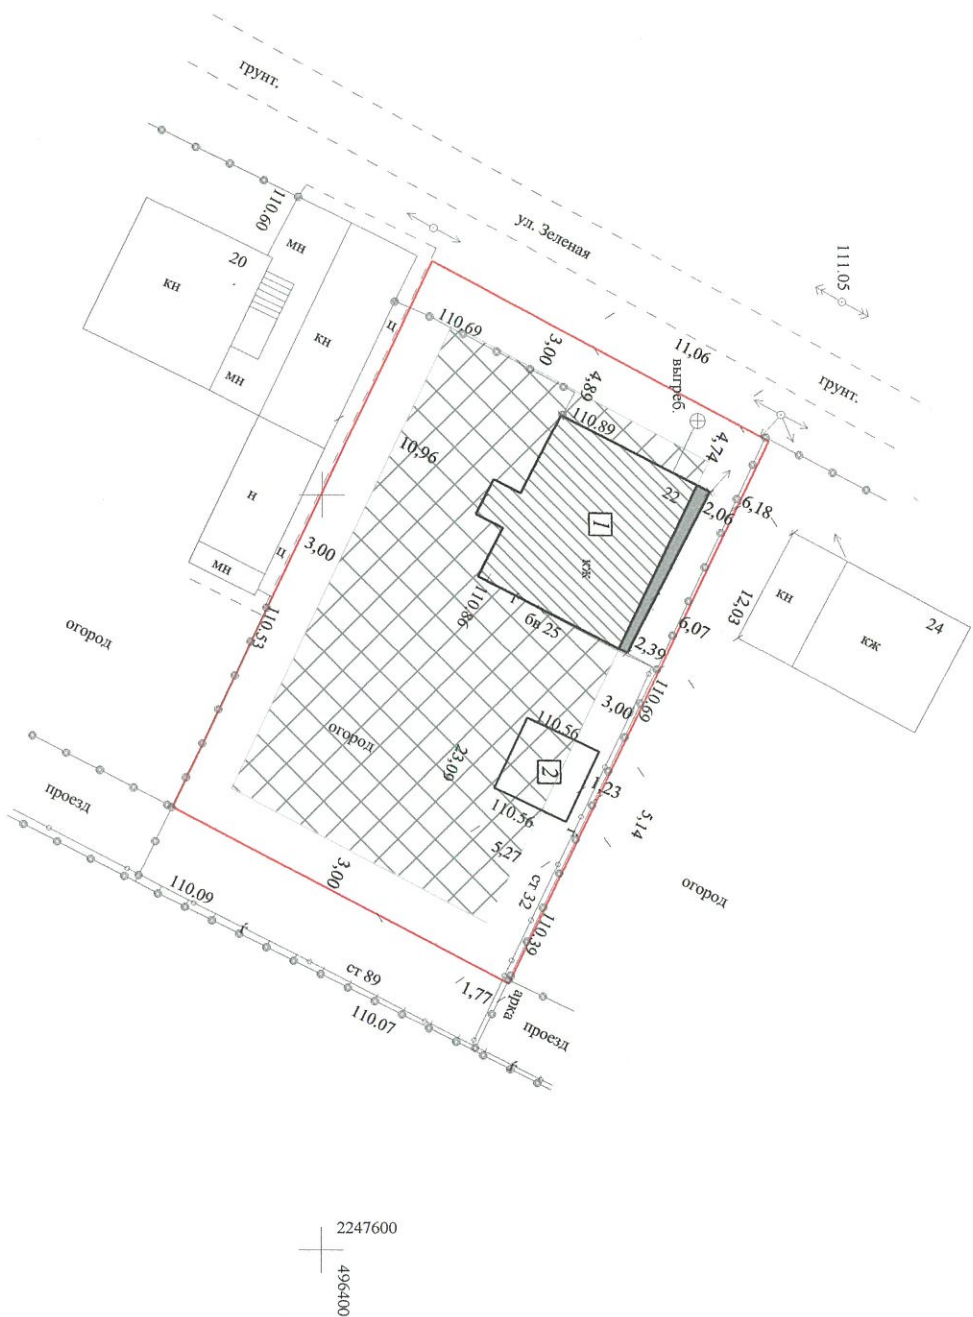

2247600  
496400

Условные обозначения:

- Объект капитального строительства
- Граница земельного участка
- Зона размещения проектируемого объекта с учетом отклонения от предельных параметров
- Возможная зона допустимого размещения объекта при условии соблюдения действующих норм



Ситуационный план

Проектируемый участок

Технико-экономические показатели, предельные параметры

| № п/п | Наименование                | Ед. изм. | Значение |
|-------|-----------------------------|----------|----------|
| 1     | Площадь участка             | кв. м    | 1006,0   |
| 2     | Площадь застройки           | кв. м    | 165,4    |
| 3     | Площадь озеленения          | кв. м    | -        |
| 4     | Количество этажей           | шт.      | 1        |
| 5     | Количество подземных этажей | шт.      | -        |
| 6     | Процент застройки           | %        | 16       |
| 7     |                             |          |          |

Примечания:

1. Схема планировочной организации земельного участка под строительство индивидуального жилого дома выполнена в соответствии с градостроительным планом № RU/7304000-135
2. Территориальная зона - Ж1. Зона застройки индивидуальными жилыми домами.
3. Размеры на схеме планировочной организации земельного участка даны в метрах.

Ведомость знаний и сооружений

| № п/п | Наименование и обозначение | Этажность | Обозн. проекта | Площадь, кв. м |           | Строительный объем, куб. м | Примечание |
|-------|----------------------------|-----------|----------------|----------------|-----------|----------------------------|------------|
|       |                            |           |                | общая          | застройки |                            |            |
| 1     | Индивидуальный жилой дом   | 1         | 1              |                | 138,3     |                            |            |
| 2     | хозяйственное строение     | 1         | 2              |                | 27,1      |                            |            |

| Изм.    | Кол. | Лист         | № док. | Подпись | Дата |
|---------|------|--------------|--------|---------|------|
|         |      |              |        |         |      |
| Разраб. |      | Бакаров Д.В. |        |         |      |

Заказчик: Ахметова Г.В.  
Индивидуальный жилой дом (проектируемый)

РФ, Ульяновская область, с. Луговое,  
ул. Зеленая, д.22

| Стадия | Лист | Листов |
|--------|------|--------|
| П      | 1    | 1      |

Схема планировочной организации земельного участка  
Масштаб 1:500

ИП: Бакаров Д.В.

| Инов. № | Подпись и дата | Взам.   |
|---------|----------------|---------|
| Подп.   |                | Инов. № |