



Инв. N подл.	Подп. и дата	Взам. инв. N

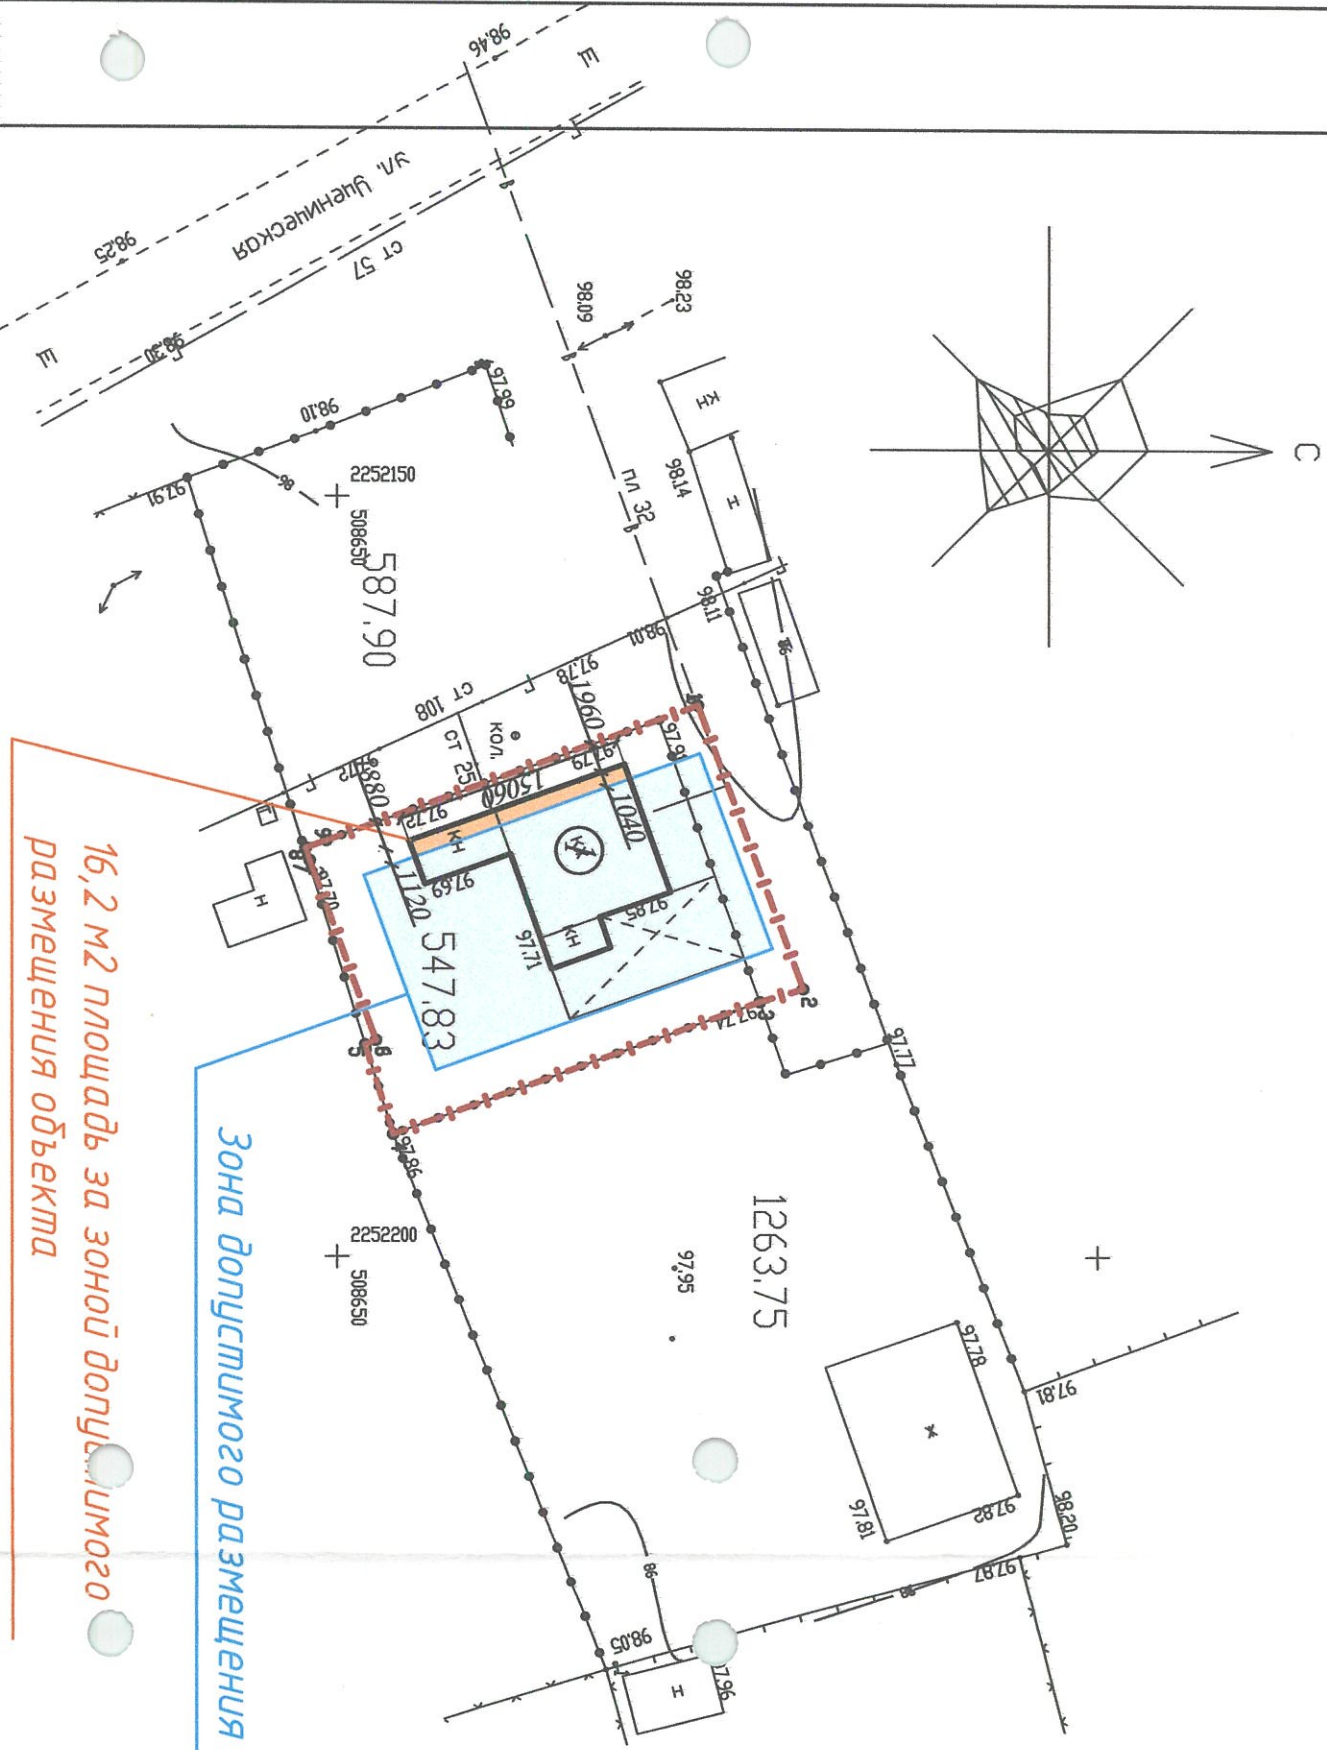

Условные обозначения

- Проектируемое здание
- Граница земельного участка
- Зона допустимого размещения объекта
- Часть здания за зоной допустимого размещения объекта

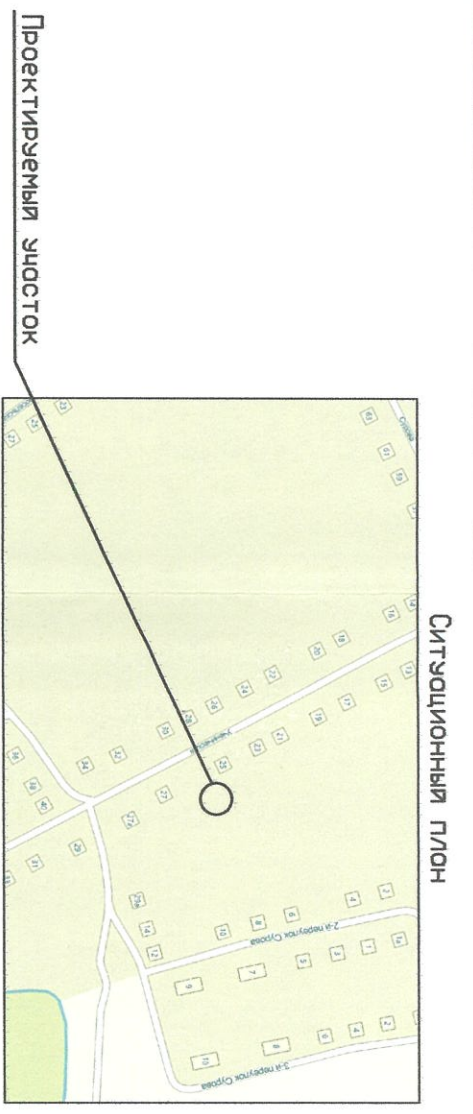

N п/п	наименование	ед.изм.	количество	примечание
1	Площадь участка	м2	548,0	
2	Площадь застройки	м2	108,4	
3	Площадь покрытия	м2	107,5	
4	Площадь озеленения	м2	332,1	

Экспликация здания и сооружения

N п/п	наименование	Обоз. проекта	Этаж	Площадь м2		Объем м3	примеч.
				зост.	общая	жилая	
1	Индивидуальный жилой дом	проект	1	108,4	83,3	48,6	390,0

СОГЛАСОВАНО:

СПЕЦИАЛЬНЫЕ СОГЛАСОВАНИЯ

15/07-19Д-ПЗУ

г. Ульяновск, Ленинский район, ул. Ученническая, кадастровый номер 73:24:041207:383

ИП	Изм.	Кол.лч	лист	№ок	подп.	дата	Схема планировочной организации земельного участка М 1:500	стация	лист	листов
ГИП	Разраб.	1	1	1	Бохтияров		Индивидуальный жилой дом	ПД	1	
	Проб.	1	1	1	Толтыгина			ООО "Центр-Проект"		
	Н. контр.	1	1	1	Бохтияров					

