


**Координаты поворотных точек
границ земельного участка
кад. №73:24:040908:24**


№ точки	X	Y
1	509209,44	2256150,09
2	509183,75	2256163,94
3	509192,31	2256179,77
4	509192,86	2256180,14
5	509195,17	2256178,68
6	509196,53	2256177,90
7	509199,89	2256176,37
8	509205,61	2256173,05
9	509214,34	2256167,89
10	509217,85	2256166,21
11	509218,36	2256166

Ситуационная схема

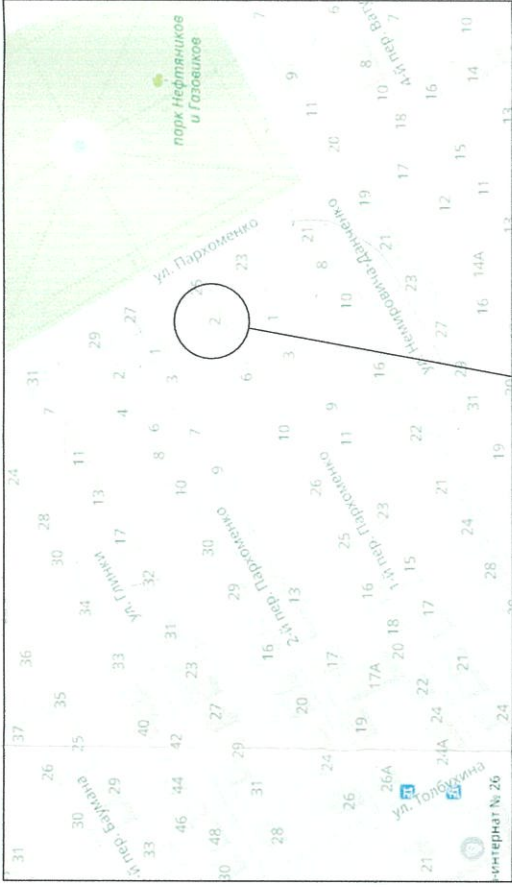

Проектируемый участок

Условные обозначения

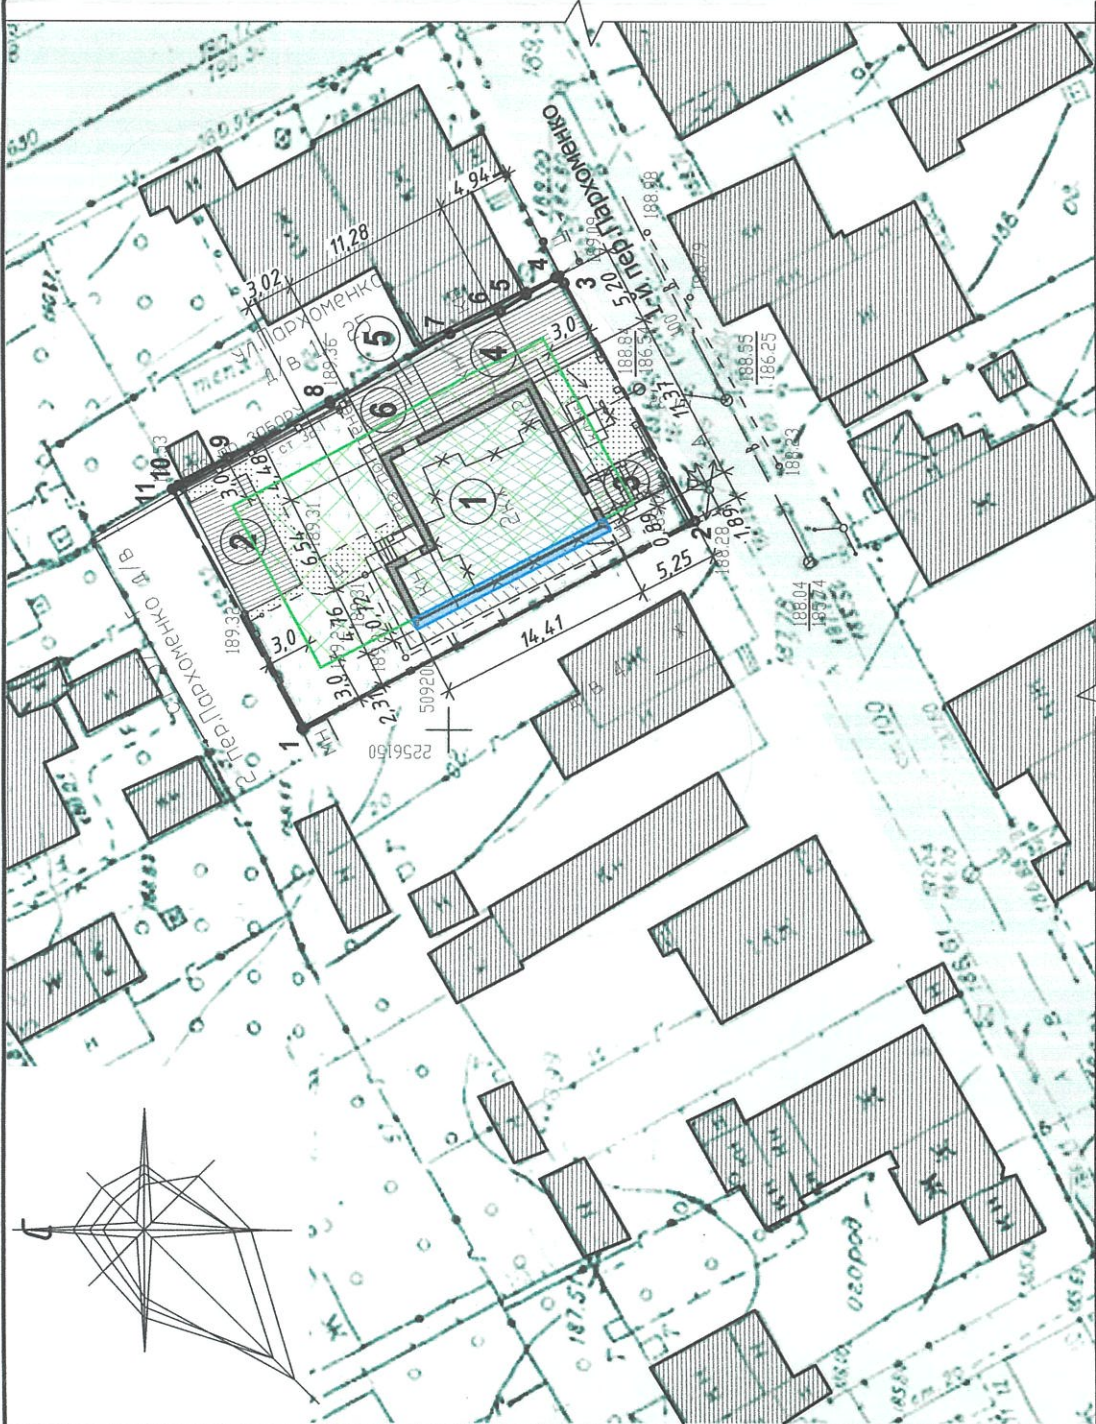

Ведомость зданий и сооружений

№ п/п	Наименование и обозначение	этажность	Обозн. проекта	Площадь, м²		Строительный объем, м³	Примечание
				общая	застройки		
1	Жилой дом	2	индивид. проект	201,3	286,6	913,0	проект.
1.2	демонтируемый жилой дом	1	индивид. проект	69,0	101,4	256,0	проект.
2	Сарай	1	-	-	35,3	-	существующий
3	Навес	1	-	-	13,3	-	существующий
4	Гараж	1	-	-	51,3	-	существующий
5	Котельная	1	-	-	5,9	-	существующий
6	Баня	1	-	-	14,7	-	существующий

Баланс территории

№ п/п	Наименование	Ед. изм.	Кол-во
1	Площадь участка	кв.м	537,0
2	Площадь застройки	кв.м	407,1
3	Площадь покрытий	кв.м	52,4
4	Площадь озеленения	кв.м	77,5

Согласовано:

Примечание: в связи с тем, что в условиях сложившейся застройки не выполняются требования противопожарных нормативных расстояний между проектируемым домом и строениями, расположенными на соседних земельных участках, необходимо выполнить противопожарные мероприятия, разработанные организацией имеющей соответствующую лицензию.

101 - 0009033 - ПЗУ		г. Ульяновск, Ленинский район, 1 переулок Пархоменко, дом №2	
Изм. №	№ док.	лист	пробить
Директор	Григорьев		дата
Нач. отдела	Соболева		
ГИП	Якушов		
Н.контроль	Соболева		
Разработал	Никитина		
Жилой дом.		Лист	Листов
		П	1
Схема планировочной организации земельного участка (план размещения зданий и сооружений), (1:500).		ОГУП БТИ	

Взам. инв. № _____
Подпись и дата _____
Инв. № подл. _____