


**Координаты поворотных точек
границ земельного участка
кад. №73:24:020202:773**

№ точки	X	Y
1	508571,99	2264323,61
2	508597,84	2264333,93
3	508596,78	2264336,75
4	508584,73	2264367,03
5	508582,16	2264372,99
6	508581,88	2264373,45
7	508579,86	2264377,80
8	508554,29	2264367,85
9	508556,16	2264363,55
10	508561,23	2264351,89
11	508570,83	2264326,66

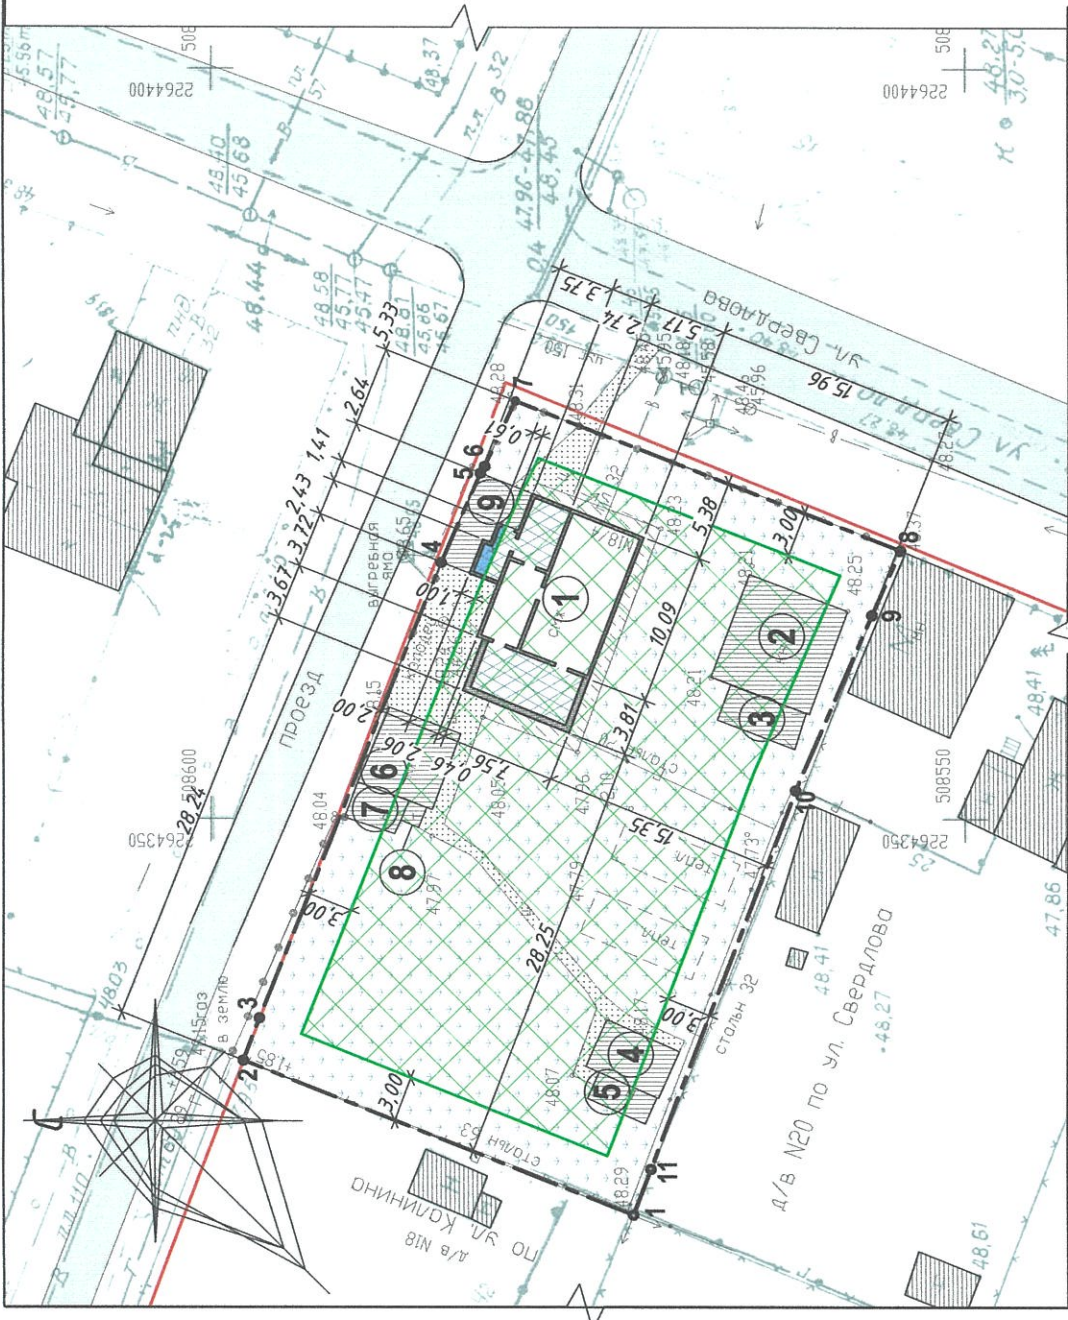

Условные обозначения


- Граница проектируемого участка
 - Возводимая часть индивидуального жилого дома
 - Газон
 - Пешеходная дорожка
 - Отмостка
 - Подъезд и подход к проектируемому объекту
 - Существующие здания
 - Хозяйственные постройки
- Зона допустимого размещения объекта при условии соблюдения действующих норм (противопожарных, санитарных норм, требований технических регламентов, СанПиН и других нормативных документов) и при условии выноса инженерных сетей или учета их охранных зон.

Зона размещения проектируемого объекта с учетом отклонения от предельных параметров


Баланс территории

№ п/п	Наименование	Ед. изм.	Кол-во
1	Площадь участка	м ²	1313,0
2	Площадь застройки	м ²	259,6
3	Площадь покрытий	м ²	104,6
4	Площадь озеленения	м ²	948,8
5	Процент застройки	%	20
6	Коэффициент плотности	-	0,1

Согласовано:

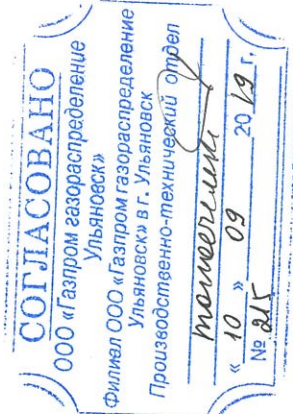

Ситуационная схема

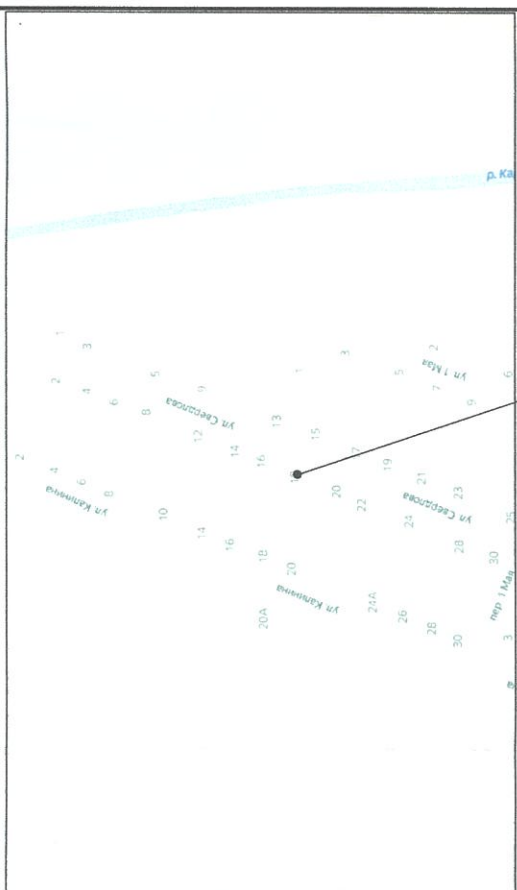

Проектируемый участок

Ведомость зданий и сооружений

№ п/п	Наименование и обозначение	этажность	Обозн. проекта	Площадь, кв.м		Примечание
				здания	застройки	
1	Индивидуальный жилой дом	1	индивид. проект	101,9	117,3	313,0 реконстр.
2	в т.ч. возводимая часть индивидуального жилого дома	1	индивид. проект	39,1	47,7	127,0 проект.
3	Гараж	1	-	-	51,0	- сущ.
4	Навес	1	-	-	10,8	- сущ.
5	Баня	1	-	-	18,1	- сущ.
6	Сарай	1	-	-	7,6	- сущ.
7	Сарай	1	-	-	28,8	- сущ.
8	Сарай	1	-	-	8,8	- сущ.
9	Уборная	1	-	-	1,9	- сущ.
10	Крытый двор	1	-	-	15,3	- сущ.

101 - 0009373 - ПЗУ	г. Ульяновск, Заволжский район, ул. Свердлова, дом 18/4.	Стадия	Лист	Листов
	Реконструкция индивидуального жилого дома.	П	1	1
	Схема планировочной организации земельного участка (план расположения здания и сооружений), (1:500).	АО "Имущественная Корпорация Ульяновской области"		



Вам, инв. № Подпись и дата Инв. № подл.