


Координаты поворотных точек
границ земельного участка
кад. №73:24:031610:44

№ точки	X	Y
1	499797.76	2250014.15
2	499805.31	2249993.93
3	499807.19	2249994.37
4	499814.19	2249996.86
5	499815.24	2249993.96
6	499820.83	2249978.24
7	499808.11	2249972.77
8	499807.44	2249973.46
9	499803.25	2249982.19
10	499800.10	2249987.77
11	499790.94	2249983.05
12	499781.74	2250000.12
13	499777.32	2250010

Ситуационная схема

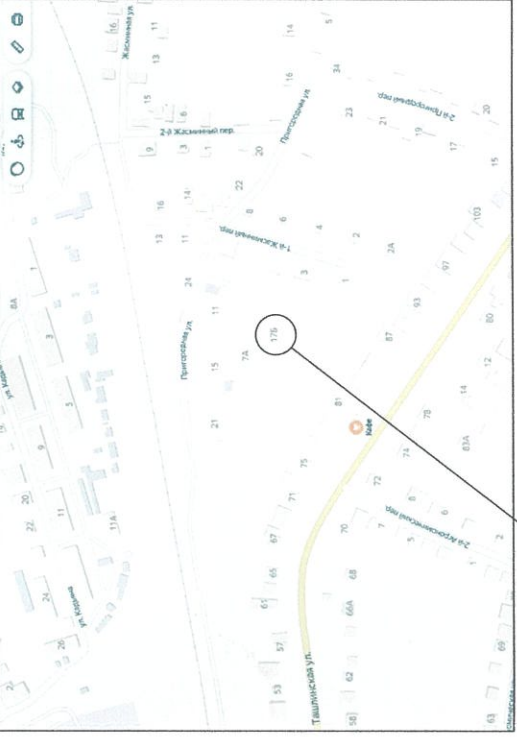


Проектируемый участок

Баланс территории

№ п/п	Наименование	Ед. изм.	Кол-во
1	Площадь участка	м²	812,00
2	Площадь застройки	м²	222,0
3	Площадь покрытий	м²	65,0
4	Площадь озеленения	м²	525,0
5	Процент застройки	%	27
6	Коэффициент плотности застройки	—	0,27

Условные обозначения

- Граница проектируемого участка
- Существующие здания и сооружения
- Хозяйственные постройки в границах, рассматриваемого земельного участка
- Зона размещения проектируемого объекта с учетом отклонения от предельных параметров
- Зона допустимого размещения объекта при условии соблюдения действующих норм (противопожарных, санитарных норм, требований технических регламентов, СанПиН и других нормативных документов) и при условии выноса инженерных сетей или учета их охранных зон.
- Охранная зона инженерных сетей
- Возводимая часть дома
- Жилой дом
- Дороги, проезды
- Озеленение
- Пешеходная дорожка

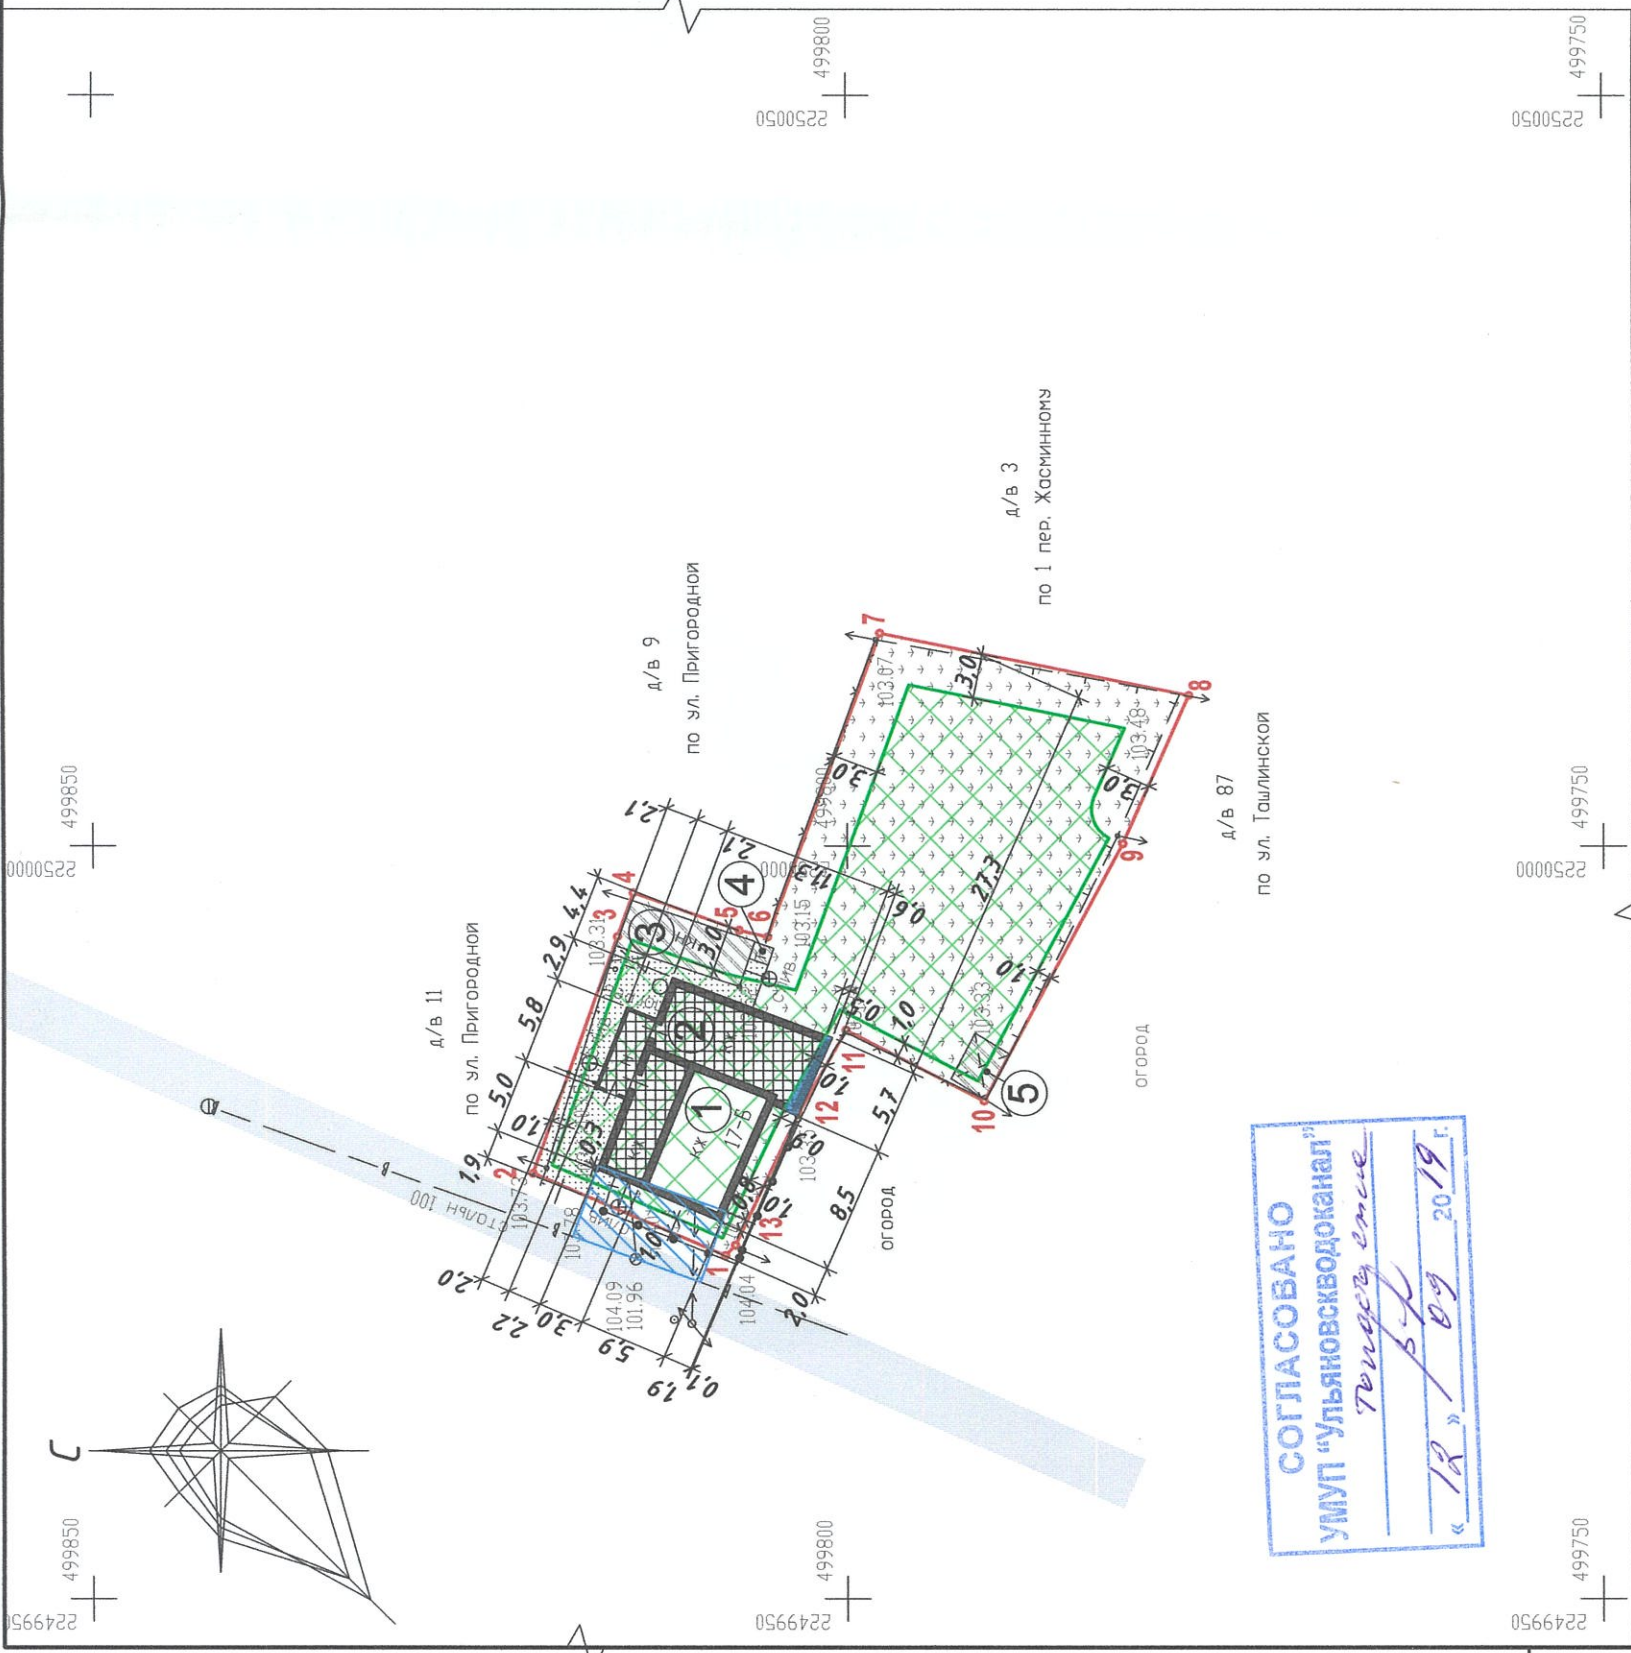

СОГЛАСОВАНО
УМУП "Ульяновскводоканал"
Тыныштымова
"18" / 09 2019 г.

Согласовано:

Ведомость зданий и сооружений

№ п/п	Наименование и обозначение	этажность	Обозн. проекта	Площадь, м²		Строительный объем, м³	Примечание
				жилого здания	застройки		
1	Реконструируемый индивидуальный жилой дом	1	индивид. проект	125,6	151,5	433,0	реконстр.
2	в том числе возводимая часть	1	индивид. проект	77,1	83,7	237,0	проект.
3	Хозпостройки	—	—	—	60,4	111,0	сущ.
4	Уборная	—	—	—	1,5	3,0	сущ.
5	Навес	—	—	—	8,6	—	сущ.

101 - 0009402 - ПЗУ		г. Ульяновск, Засвияжский район ул. Пригородная, дом 17-Б		Стадия	Лист	Листов
изм.	к.уч.	№ док	лист	Реконструкция индивидуального жилого дома		
Экз. в архиве	Г. Профимов	Якубов	Шарафиева	П	1	1
Разработал				АО "Имущественная Корпорация Ульяновской области"		

Инд. № подл. Подпись и дата
Взам. инв. №