


**Координаты поворотных точек
границ земельного участка
кад. №73:24:020821:10**

№ точки	X	Y
1	510818,05	2268087,01
2	510819,19	2268106,28
3	510791,78	2268108,51
4	510790,77	2268098,71
5	510790,35	2268088,93
6	510800,57	2268088,18
7	510801,82	2268088,08

2268050
510850

2268100
510850

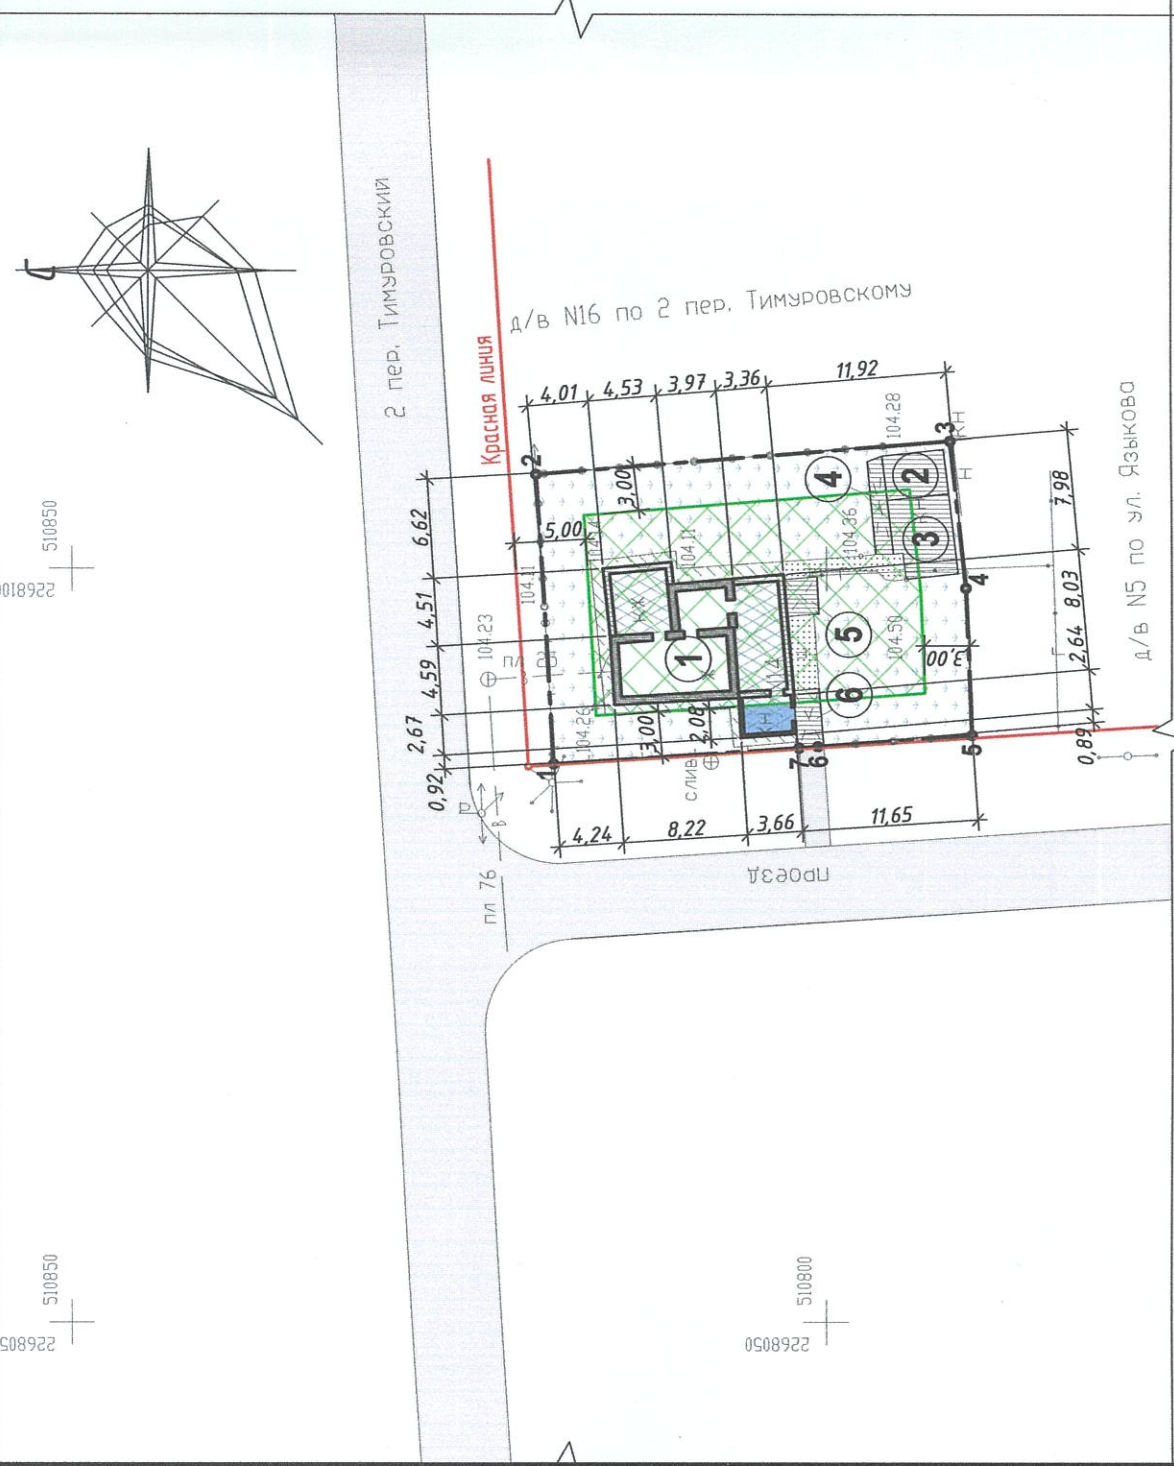


Условные обозначения

- | | | | | | |
|--|---|--|---|--|---|
| | Граница проектируемого участка | | Пешеходная дорожка | | Газон |
| | Возводимая часть индивидуального жилого дома | | Хозяйственные постройки | | Подъезд и подход к проектируемому объекту |
| | Существующая часть индивидуального жилого дома | | Зона размещения проектируемого объекта с учетом отклонения от предельных параметров | | |
| | Зона допустимого размещения объекта при условии соблюдения действующих норм (противопожарных, санитарных норм, требований технических регламентов, СанПиН и других нормативных документов) и при условии выноса инженерных сетей или учета их охранных зон. | | | | |



Согласовано:

Ситуационная схема

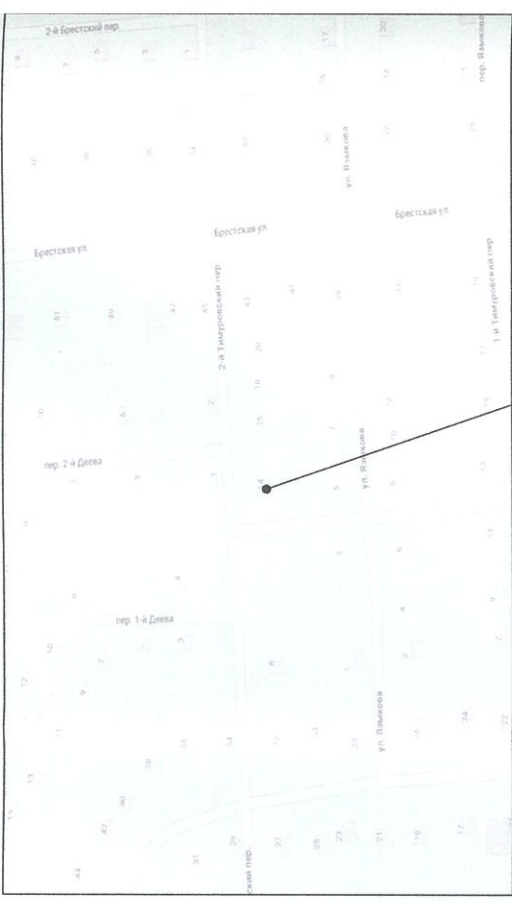

Проектируемый участок

Баланс территории

№ п/п	Наименование	Ед. изм.	Кол-во
1	Площадь участка	м²	542,0
2	Площадь застройки	м²	161,5
3	Площадь покрытий	м²	45,2
4	Площадь озеленения	м²	335,3
5	Процент застройки	%	30
6	Коэффициент плотности	-	0,2

Ведомость зданий и сооружений

№ п/п	Наименование и обозначение	этажность	Обозн. проекта	Площадь, кв.м		Строительный объем, куб.м	Примечание
				здания	застройки		
1	Индивидуальный жилой дом	1	индивид. проект	92,5	109,0	290,0	реконстр.
1.2	в т.ч. возводимая часть индивидуального жилого дома	1	индивид. проект	4,7,1	57,1	153,0	проект.
2	Баня	1	-	-	11,6	-	сущ.
3	Сарай	1	-	-	21,2	-	сущ.
4	Навес	1	-	-	7,1	-	сущ.
5	Навес	1	-	-	5,6	-	сущ.
6	Навес	1	-	-	7,0	-	сущ.

Имв. № подл. Подпись и дата. Взам. инв. №

101 - 0009322 - ПЗУ		г. Ульяновск, Заволжский район, 2 пер. Тимуровский, дом 14	
изм.	№ док	лист	подпись
Экз. ген. директ.	К.Уч.	№ док	дата
ГИП	Трофимов	Якушов	
Разработал	Сидоров		
Реконструкция индивидуального жилого дома.		Лист	Листов
Схема планировочной организации земельного участка (план расположения зданий и сооружений), (1:500).		П	1
АО "Имущественная Корпорация Ульяновской области"			