

СИТУАЦИОННАЯ СХЕМА

Схема планировочной организации земельного участка с учётом отклонения от предельных параметров разрешённого строительства объектов капитального строительства М 1 : 500




Проектируемый участок
ВЕДОМОСТЬ ОБЩЕСТВЕННЫХ ЗДАНИЙ И СООРУЖЕНИЙ

Наименование и обозначение	Количество этажей	Количество зданий	Площадь м ²		Строит. объём м ³	
			застройки	общая	общий	в т.ч. подз. части
Малый плавательный бассейн спортивного комплекса "Торпедо"	2	1	435,10	383,00	3304,10	561,70

ТЕХНИКО-ЭКОНОМИЧЕСКИЕ ПОКАЗАТЕЛИ, ПРЕДЕЛЬНЫЕ ПАРАМЕТРЫ

№ п/п	Наименование	ед. изм.	Количество
1	Площадь участка	м ²	2371,00
2	Площадь застройки	м ²	435,10
3	Площадь покрытий	м ²	876,00
4	Площадь озеленения	м ²	1059,90
5	Количество этажей		2
6	Количество надземных этажей		1
7	Процент застройки		18,35%

Территориальная зона - Ц2

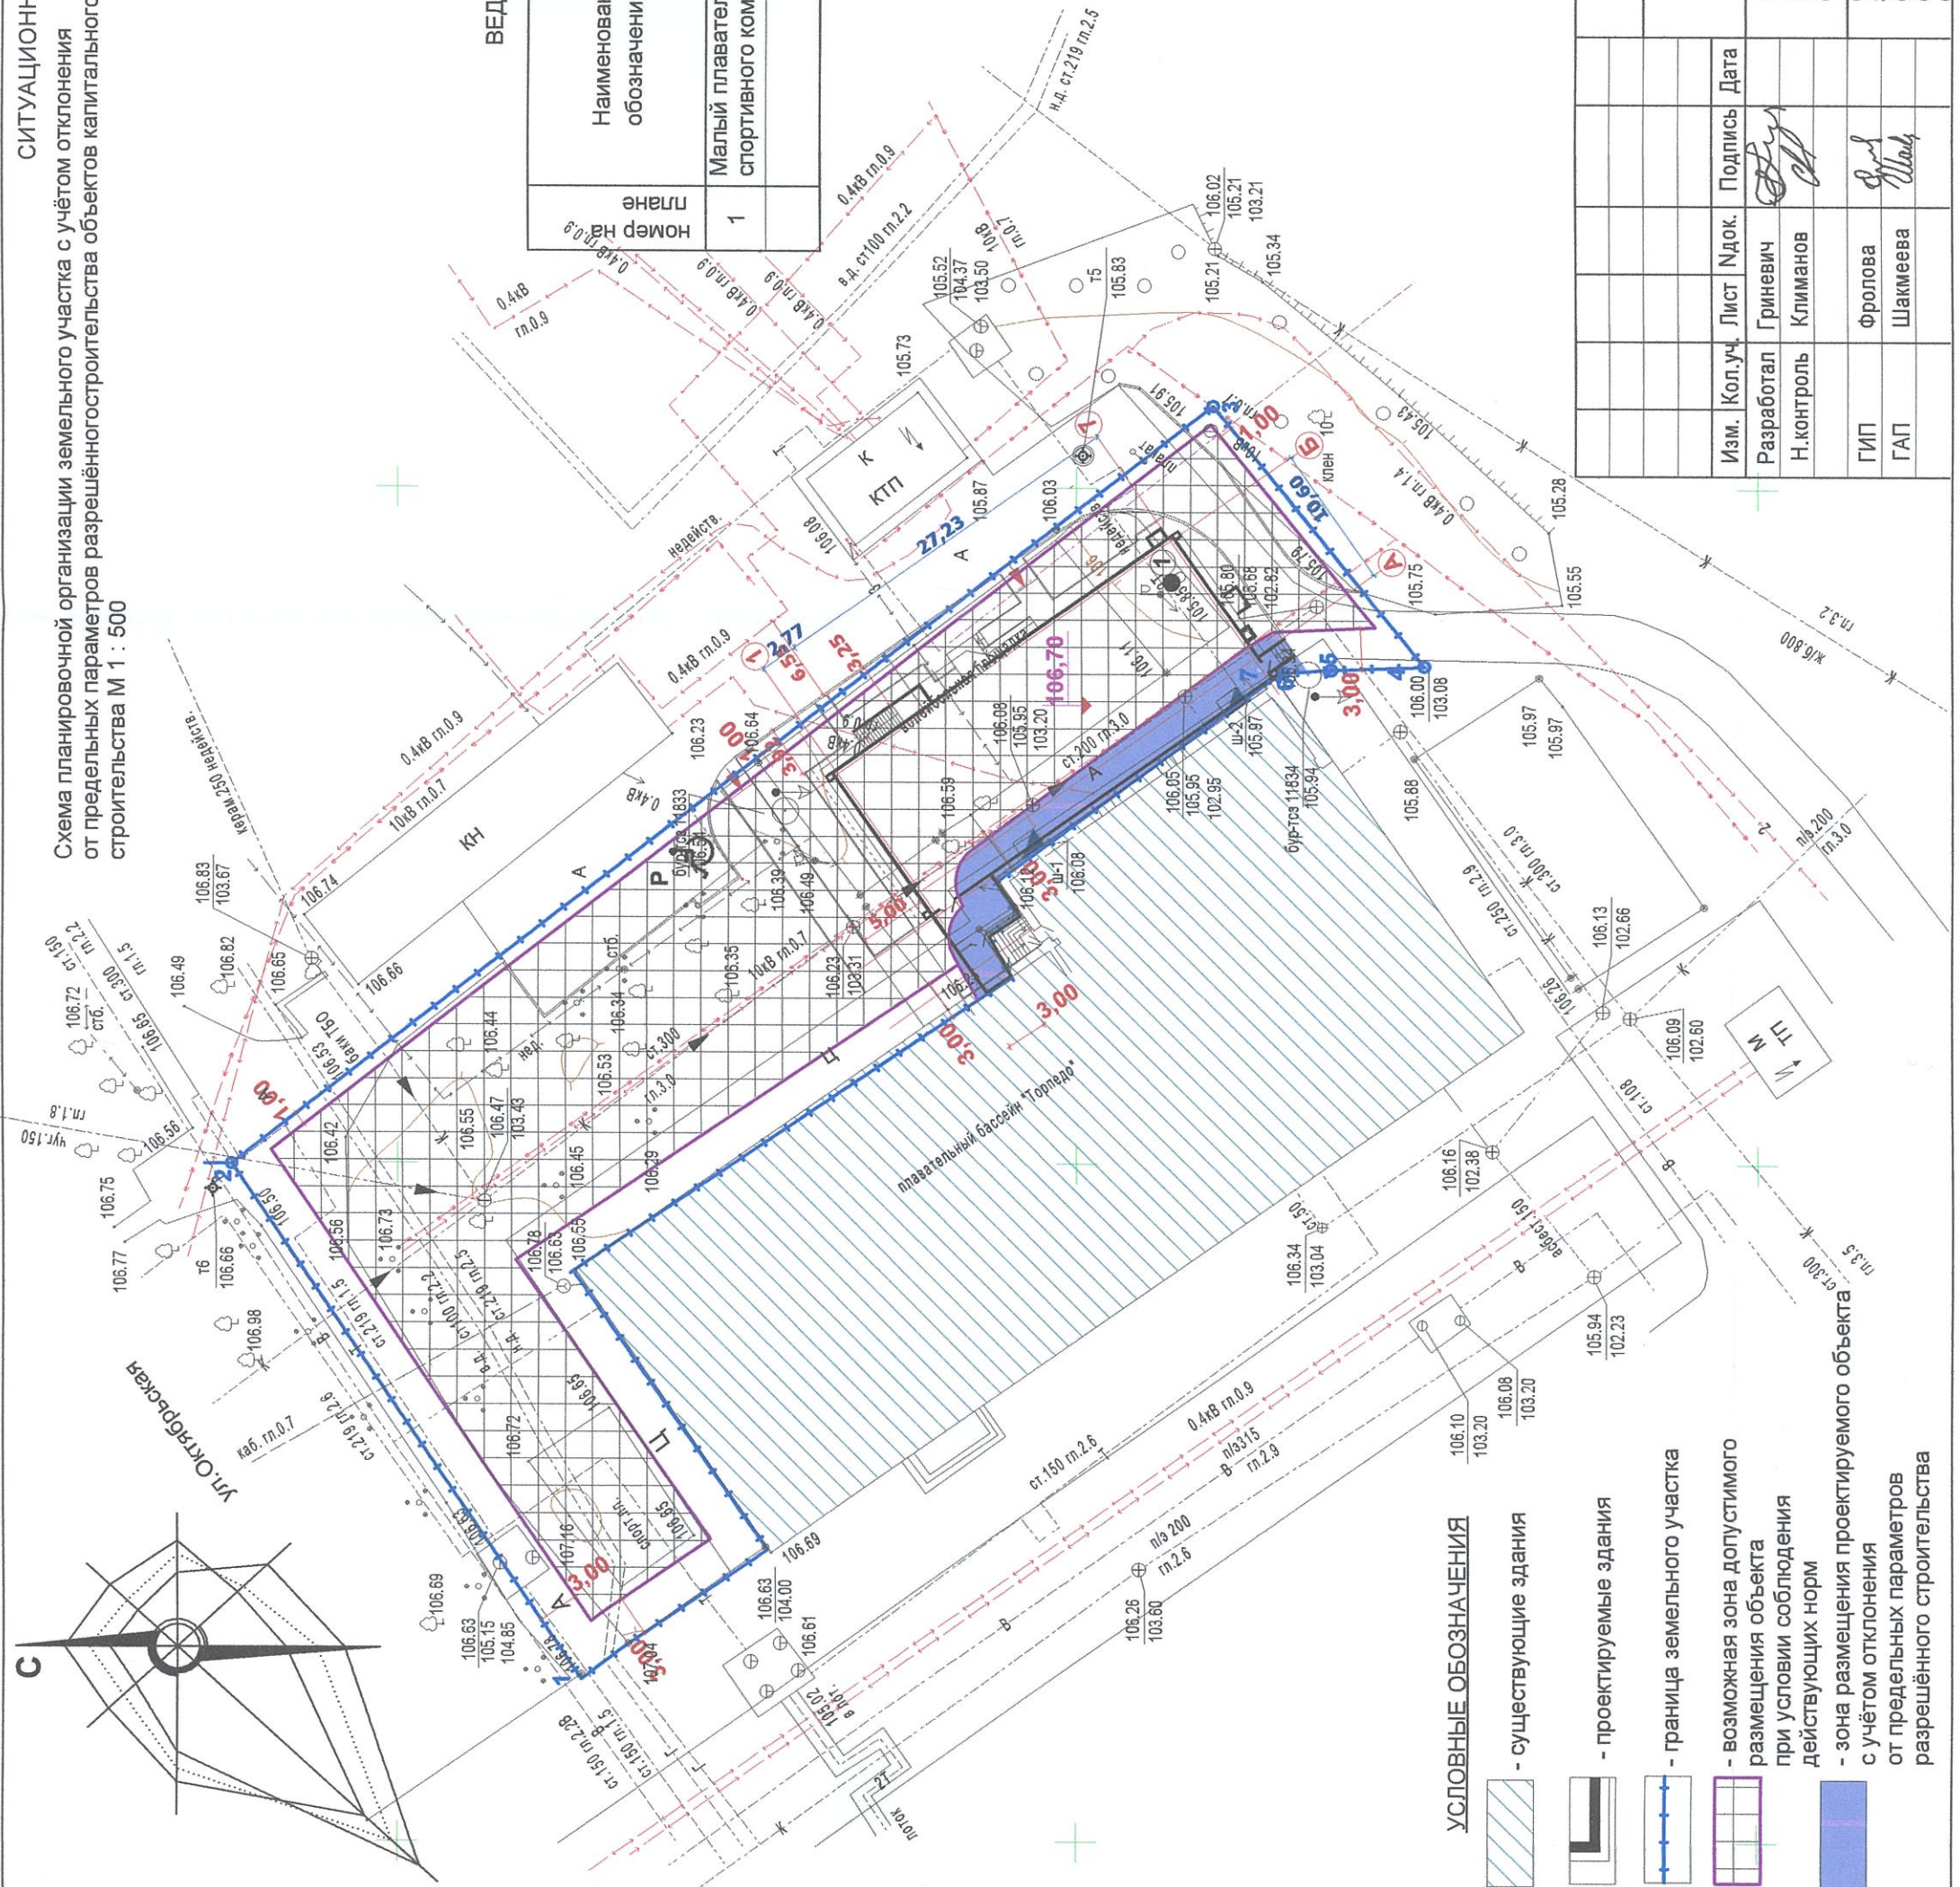

УСЛОВНЫЕ ОБОЗНАЧЕНИЯ

- существующие здания
- проектируемые здания
- граница земельного участка
- возможная зона допустимого размещения объекта при условии соблюдения действующих норм
- зона размещения проектируемого объекта с учётом отклонения от предельных параметров разрешённого строительства

Изм.	Кол.уч.	Лист	Подк.	Подпись	Дата
		Гриневич			
		Климанов			
		Фролова			
		Шакмеева			

г. Ульяновск, Засвияжский район, ул. Октябрьская, кадастровый № 73:24:030501.412

Объекты спорта	Стадия	Лист	Листов
(малый плавательный бассейн спортивного комплекса "Торпедо")	П	1	

Схема планировочной организации земельного участка с учётом отклонения от предельных параметров разрешённого строительства объектов капитального строительства М 1 : 500

Ивл. № подл.

Подп. и дата