



Схема планировочной организации земельного участка с учетом отклонения от предельных параметров разрешенного строительства, реконструкции объектов капитального строительства

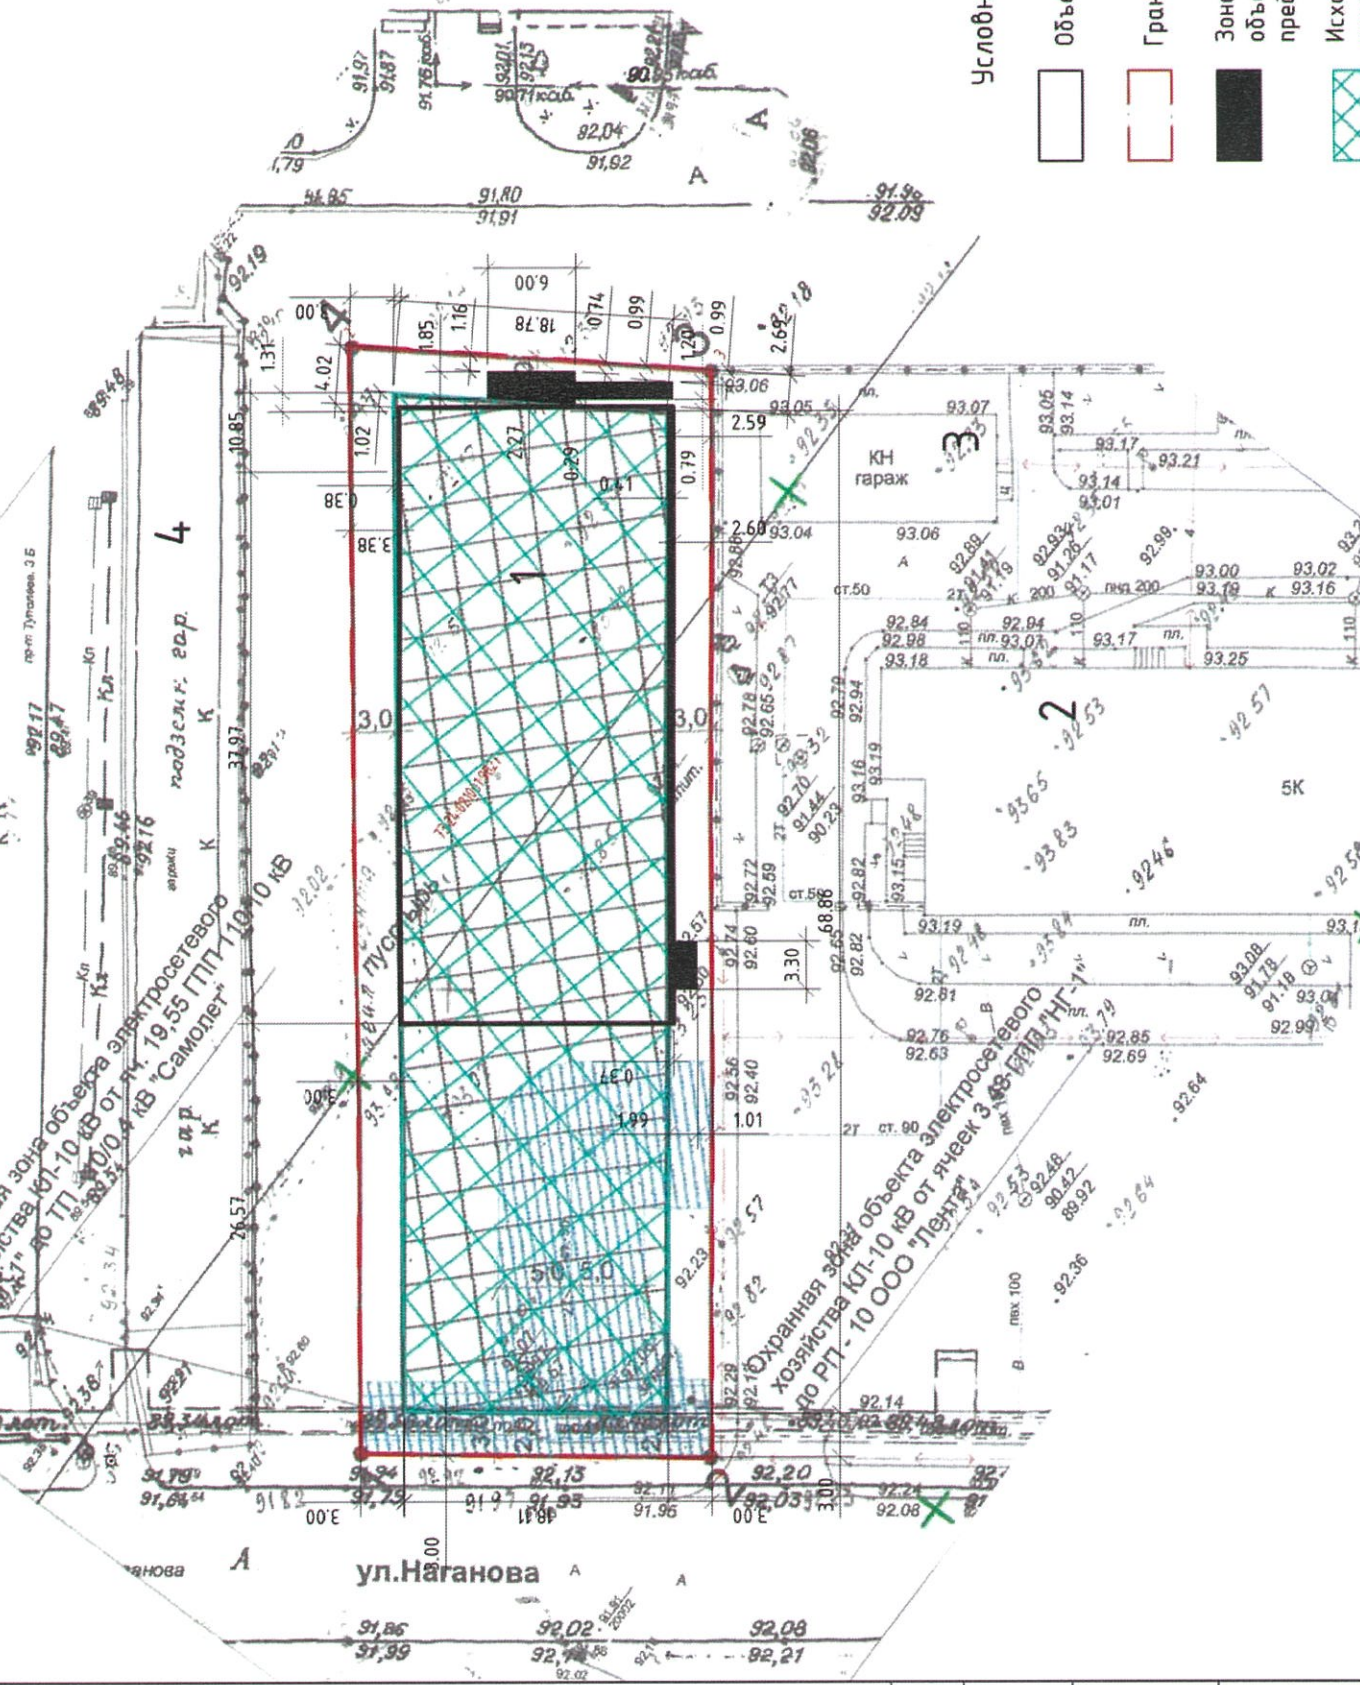

Ситуационная схема

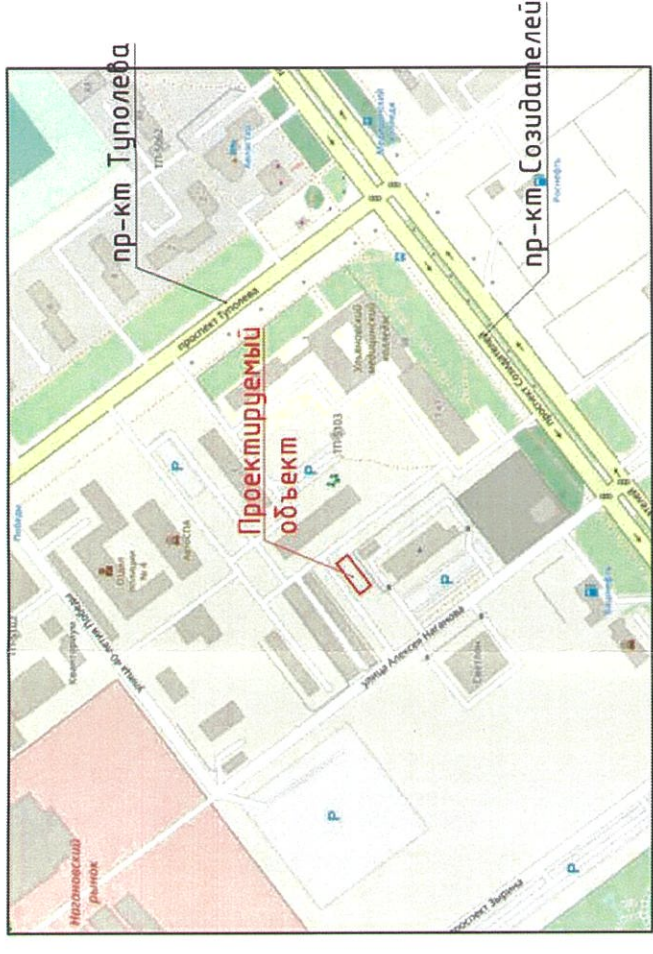

Условные обозначения

- Объект капитального строительства
- Граница земельного участка
- Зона размещения проектируемого объекта с учетом отклонения от предельных параметров
- Исходная зона допустимого размещения объекта при условии соблюдения допустимых норм

Технико-экономические показатели	
№	Наименование показателя
1	Площадь участка
2	Площадь застройки
3	Площадь озеленения
4	Количество этажей
5	Количество надземных этажей
6	Процент застройки
7	Кoeffициент плотности
	Значение
	1840 м ²
	793,47 м ²
	641,85 м ²
	2
	2
	43%
	0.804

Территориальная зона - ЦЗ

Экспликация зданий и сооружений	
Номер	Наименование
1	Проектируемое здание
2	ИФНС по Заболжскому району
3	Гаражи
4	Подземные гаражи

Изм	Колуч	Лист	№ док	Подпись	Дата
Разработ.					
Проверил					
Н.контроль					
ГИП					

г. Ульяновск, Заболжский район, пр-кт Тулолеба

Объект по обеспечению научной деятельности

Схема планировочной организации земельного участка с учетом отклонения от предельных параметров разрешенного строительства, реконструкции объектов капитального строительства

ООО "Мегалитстрой"
г. Ульяновск

Инд № подл.	Подп и дата	Всех инд N
-------------	-------------	------------