Схема планировочной организации земельного участка с учетом отклонения от предельных параметров разрешенного строительства, реконструкции объектов капитального строительства

масштаб 1: 500

Кадастровый номер земельного участка: 73:24:031322:69

С

Ю

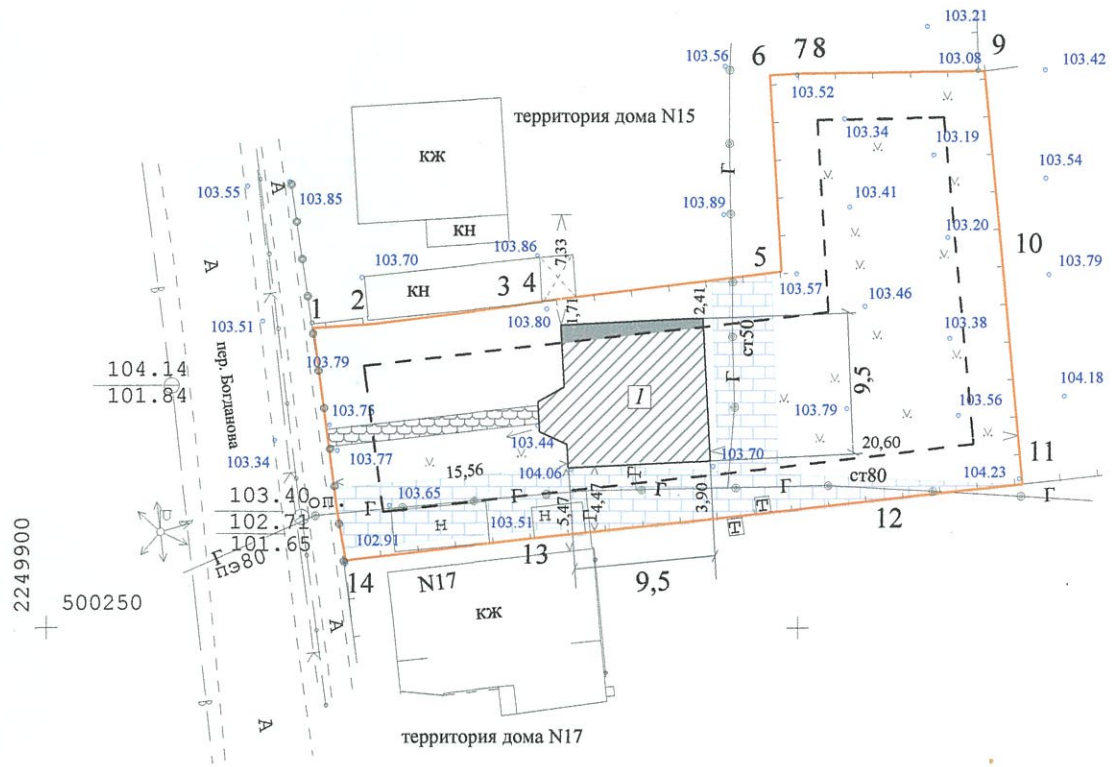

Ситуационный план

Экспликация	
№ п/п	Наименование
1	Индивидуальный жилой дом (проектируемый)

Условные обозначения:

- Граница земельного участка
- Зона допустимого размещения объекта
- 1 — Проектируемое здание
- Зона размещения проектируемого объекта с учетом отклонения от предельных параметров
- Охранные зоны инженерных сетей
- Проектируемая бетонная дорожка

Технико-экономические показатели		
Показатели	Единица измерения	Значение
Площадь застройки жилого дома	кв.м	95,5
Площадь участка	кв.м	897
Количество этажей	шт.	2
Высота жилого дома	м	6,80

Каталог координат		
№	X	Y
1	500269,79	2249917,77
2	500270,09	2249921,31
3	500271,16	2249930,18
4	500271,56	2249932,84
5	500273,60	2249948,89
6	500286,59	2249948,08
7	500286,73	2249950,35
8	500286,74	2249950,65
9	500286,83	2249962,4
10	500274,92	2249963,60
11	500259,46	2249965,03
12	500258,09	2249952,66
13	500255,79	2249931,6
14	500254,42	2249919,96
15	500257,59	2249919,41

Примечания:

1. Схема планировочной организации земельного участка под строительство индивидуального жилого дома выполнена в соответствии с градостроительным планом № RU73304000-1366
2. Технические решения принятые в чертеже, соответствуют требованиям экологических, санитарно-гигиенических, противопожарных и других норм действующих на территории Российской Федерации и обеспечивают безопасную для жизни и здоровья людей эксплуатацию объекта при соблюдении мероприятий, предусмотренных в проекте.
3. Размеры на схеме планировочной организации земельного участка даны в метрах.

Бацаров Денис Викторович

Изм.	Кол.	Лист	№док.	Подпись	Дата			
Разраб.		Бацаров Д.В.			15.05.19	Заказчик: Хисаметдинов Алексей Викторович		
Проверил		Бацаров Д.В.			15.05.19	Индивидуальный жилой дом (проектируемый)		
Н.Контр.		Бацаров Д.В.			15.05.19	РФ, Ульяновская область, г. Ульяновск, р-н Засвияжский, пер. Богданова	Стадия: П	Лист: 1 / Листов: 1
						Схема планировочной организации земельного участка масштаб 1:500	ИП Бацаров Д.В.	

Взам.	Инв. №
Подпись и дата	
Инв. №	Подп.